




แบบรูปรายการงานก่อสร้าง


งานปรับปรุงห้องประชุม ชั้น ๕ อาคาร สนข.


แขวงทุ่งพญาไท เขตราชเทวี กรุงเทพมหานคร จำนวน ๑ งาน

สำนักงานนโยบายและแผนการขนส่งและจราจร

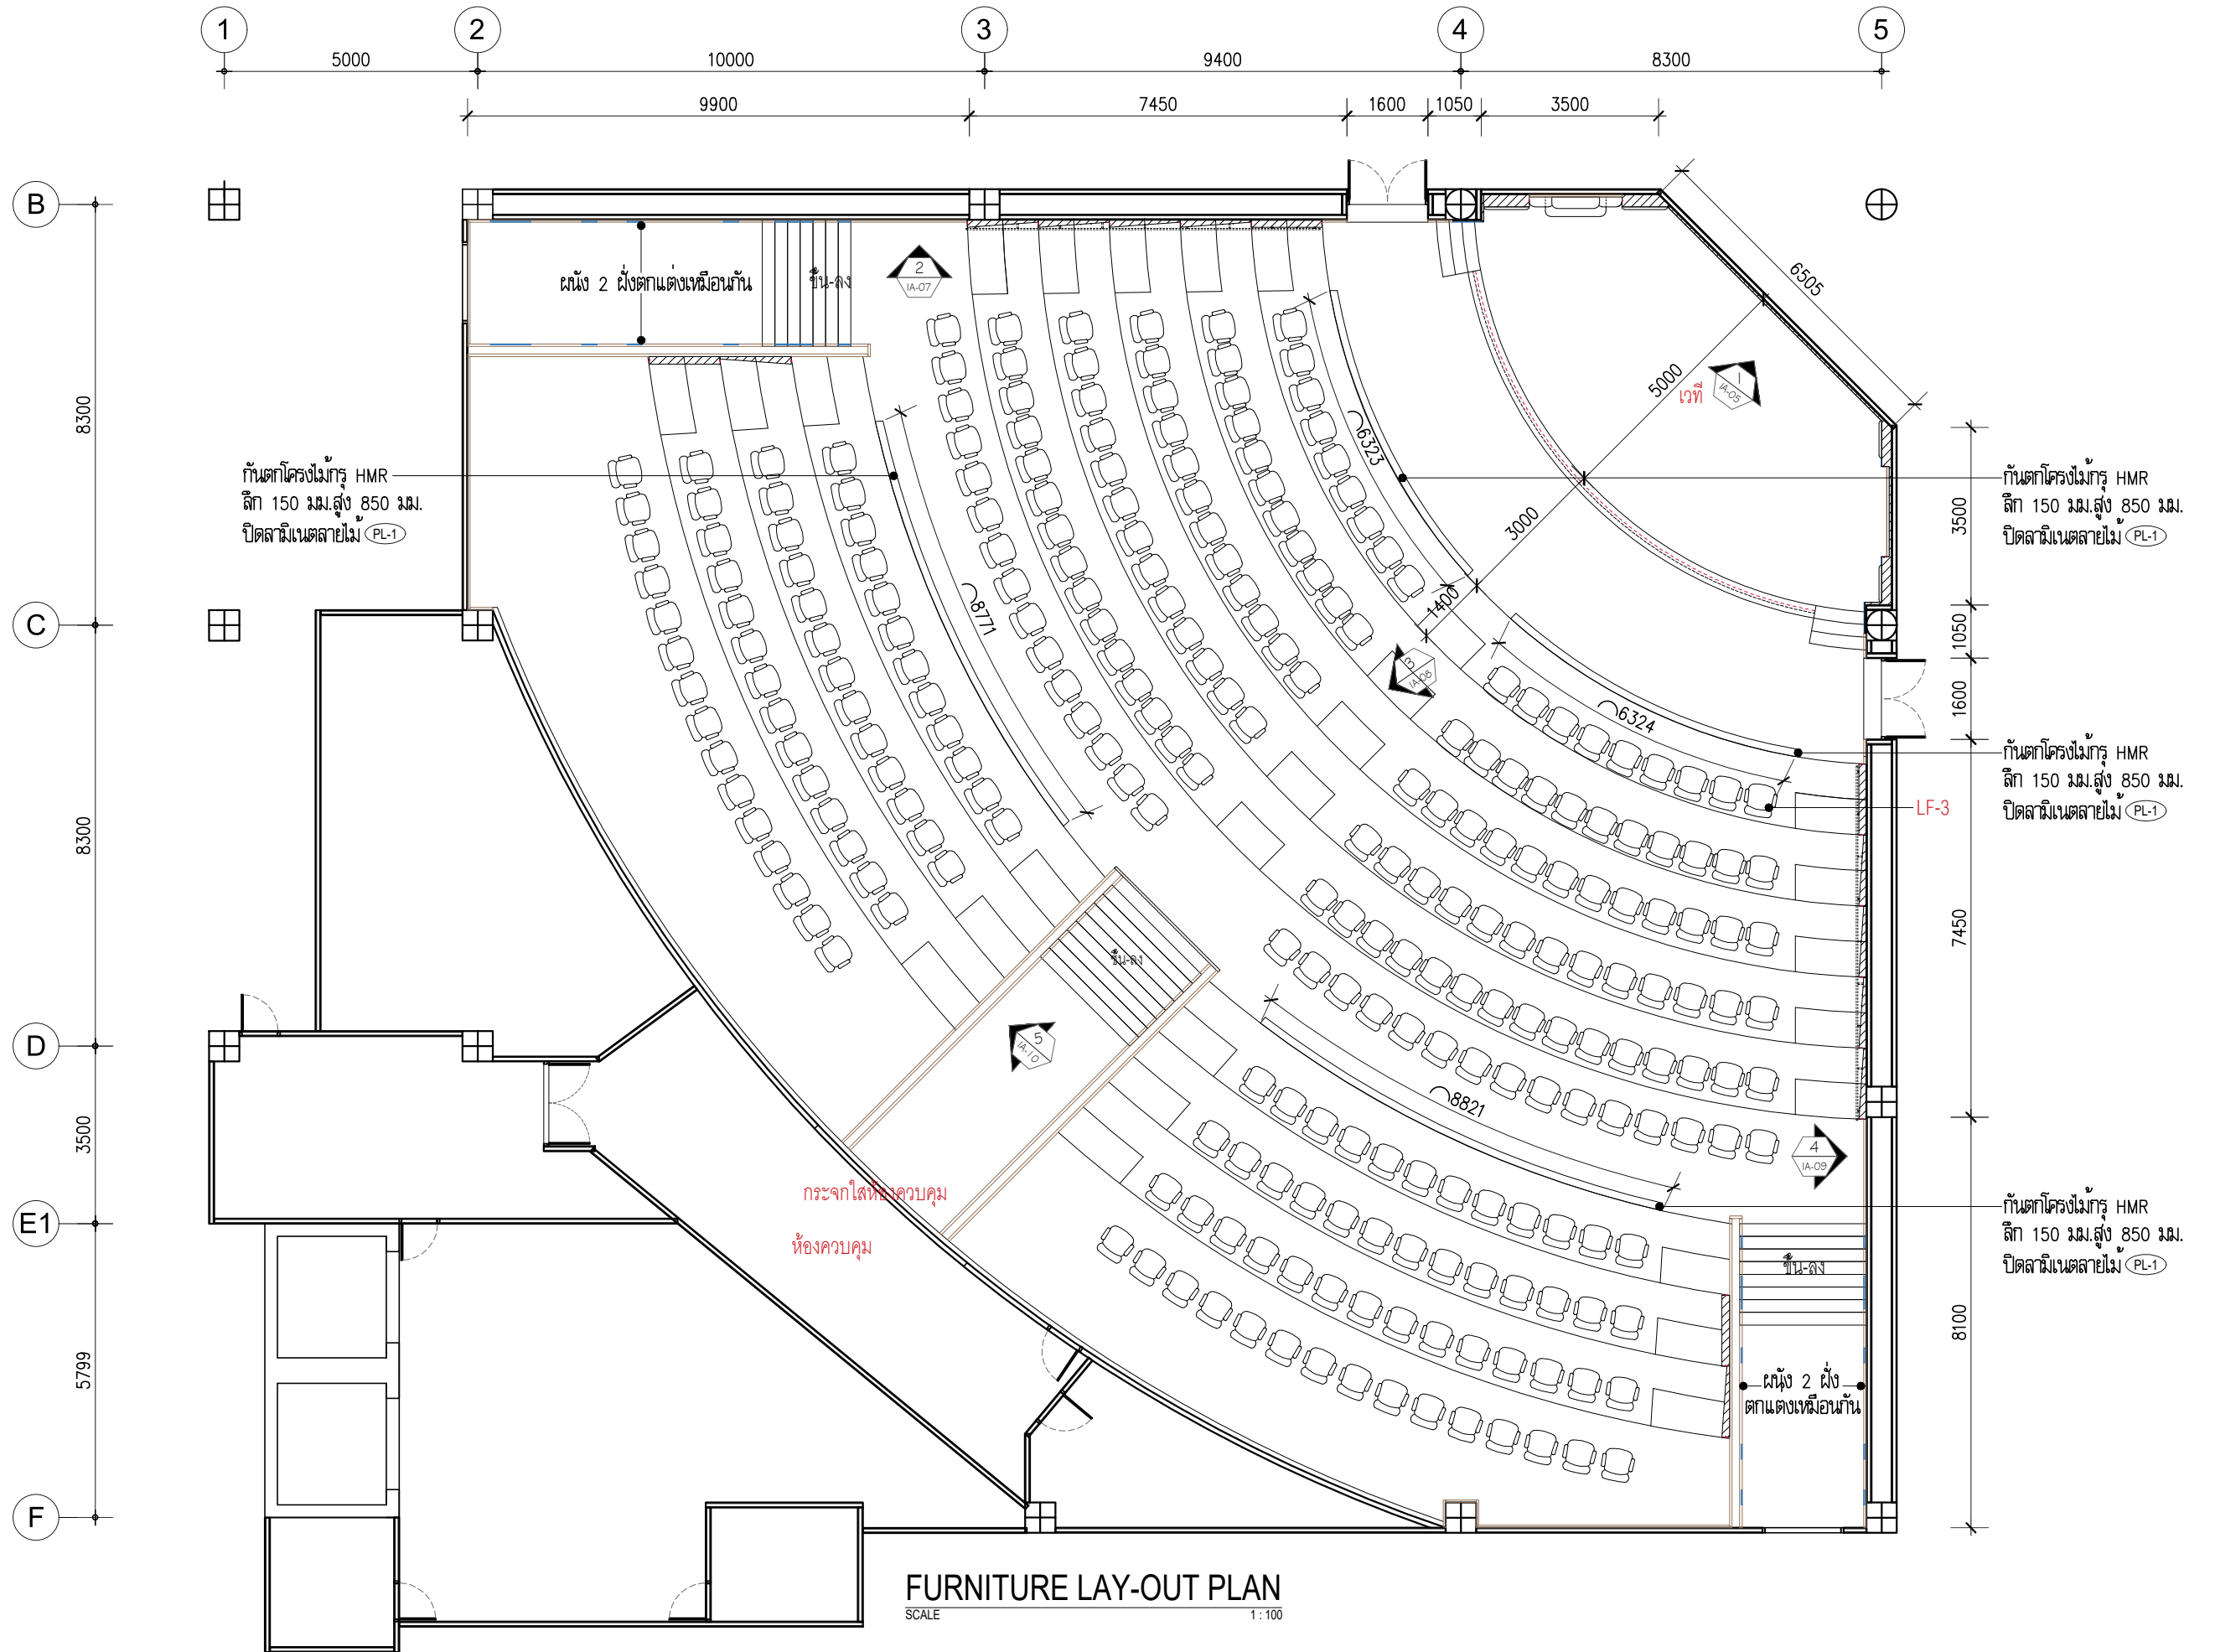


FURNITURE LAY-OUT PLAN
SCALE 1:100

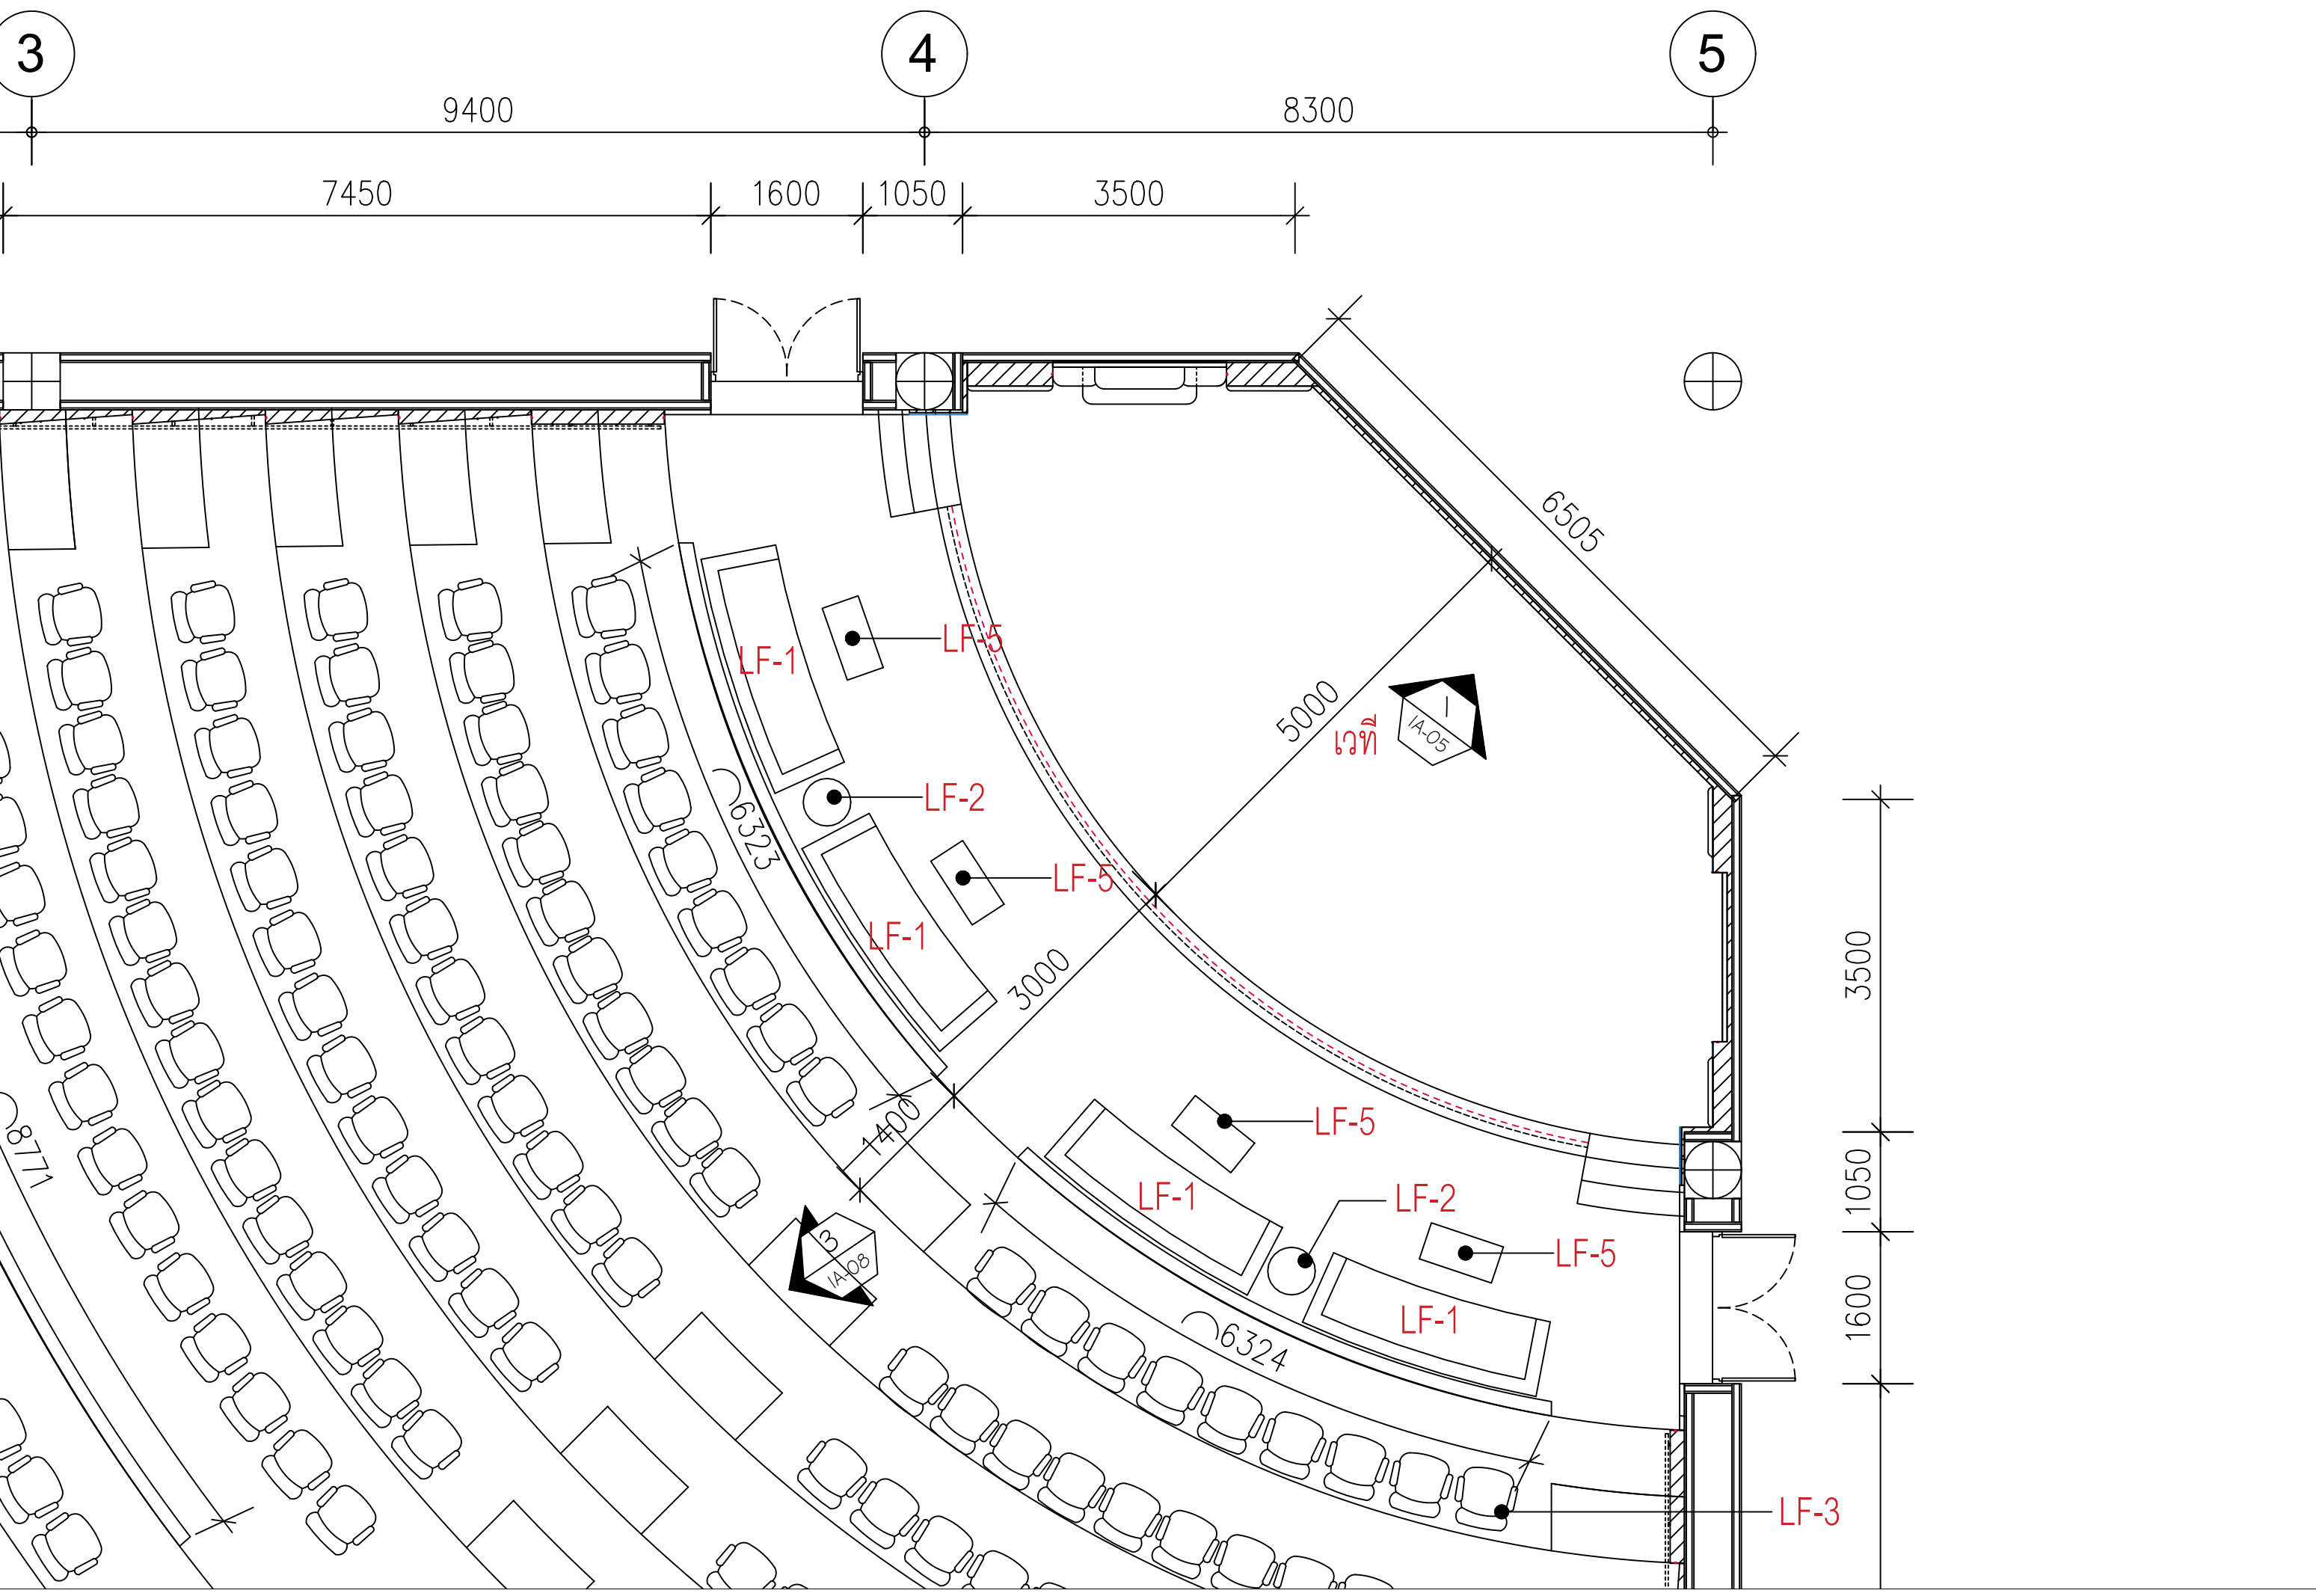


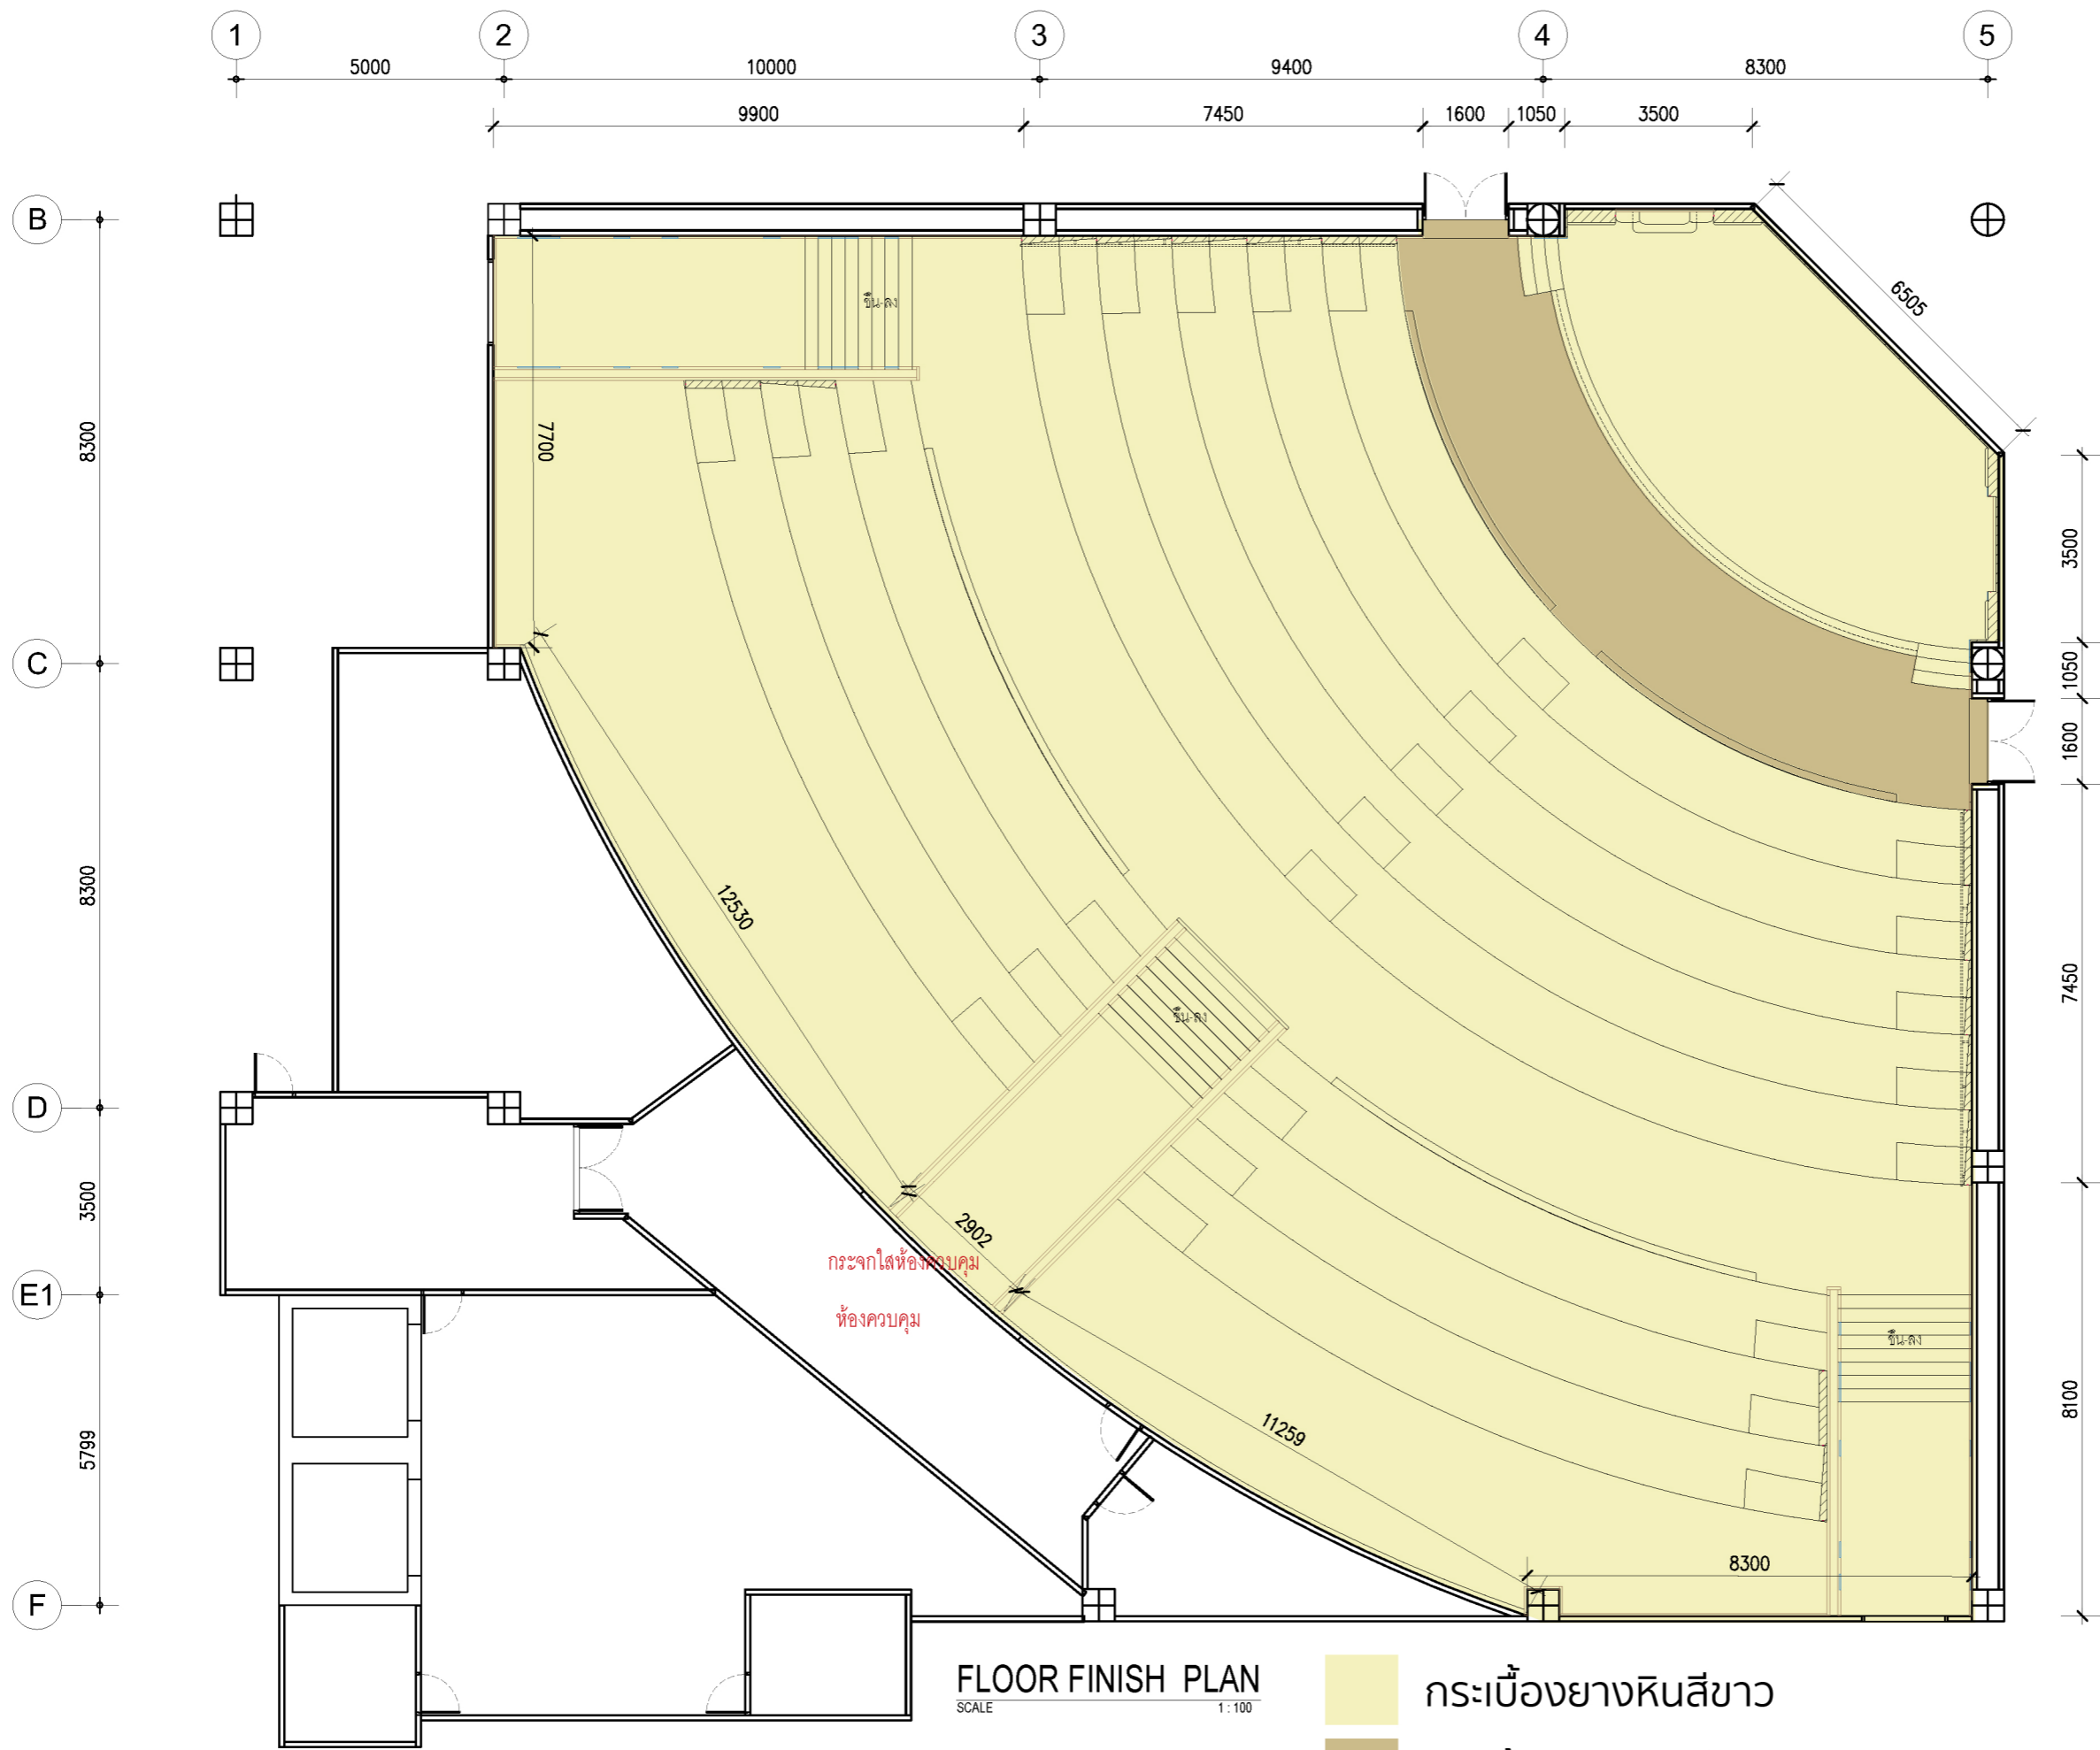


FLOOR FINISH PLAN
SCALE 1:100


- กระเบื้องยางหินสีขาว
- กระเบื้องยางลายไม้

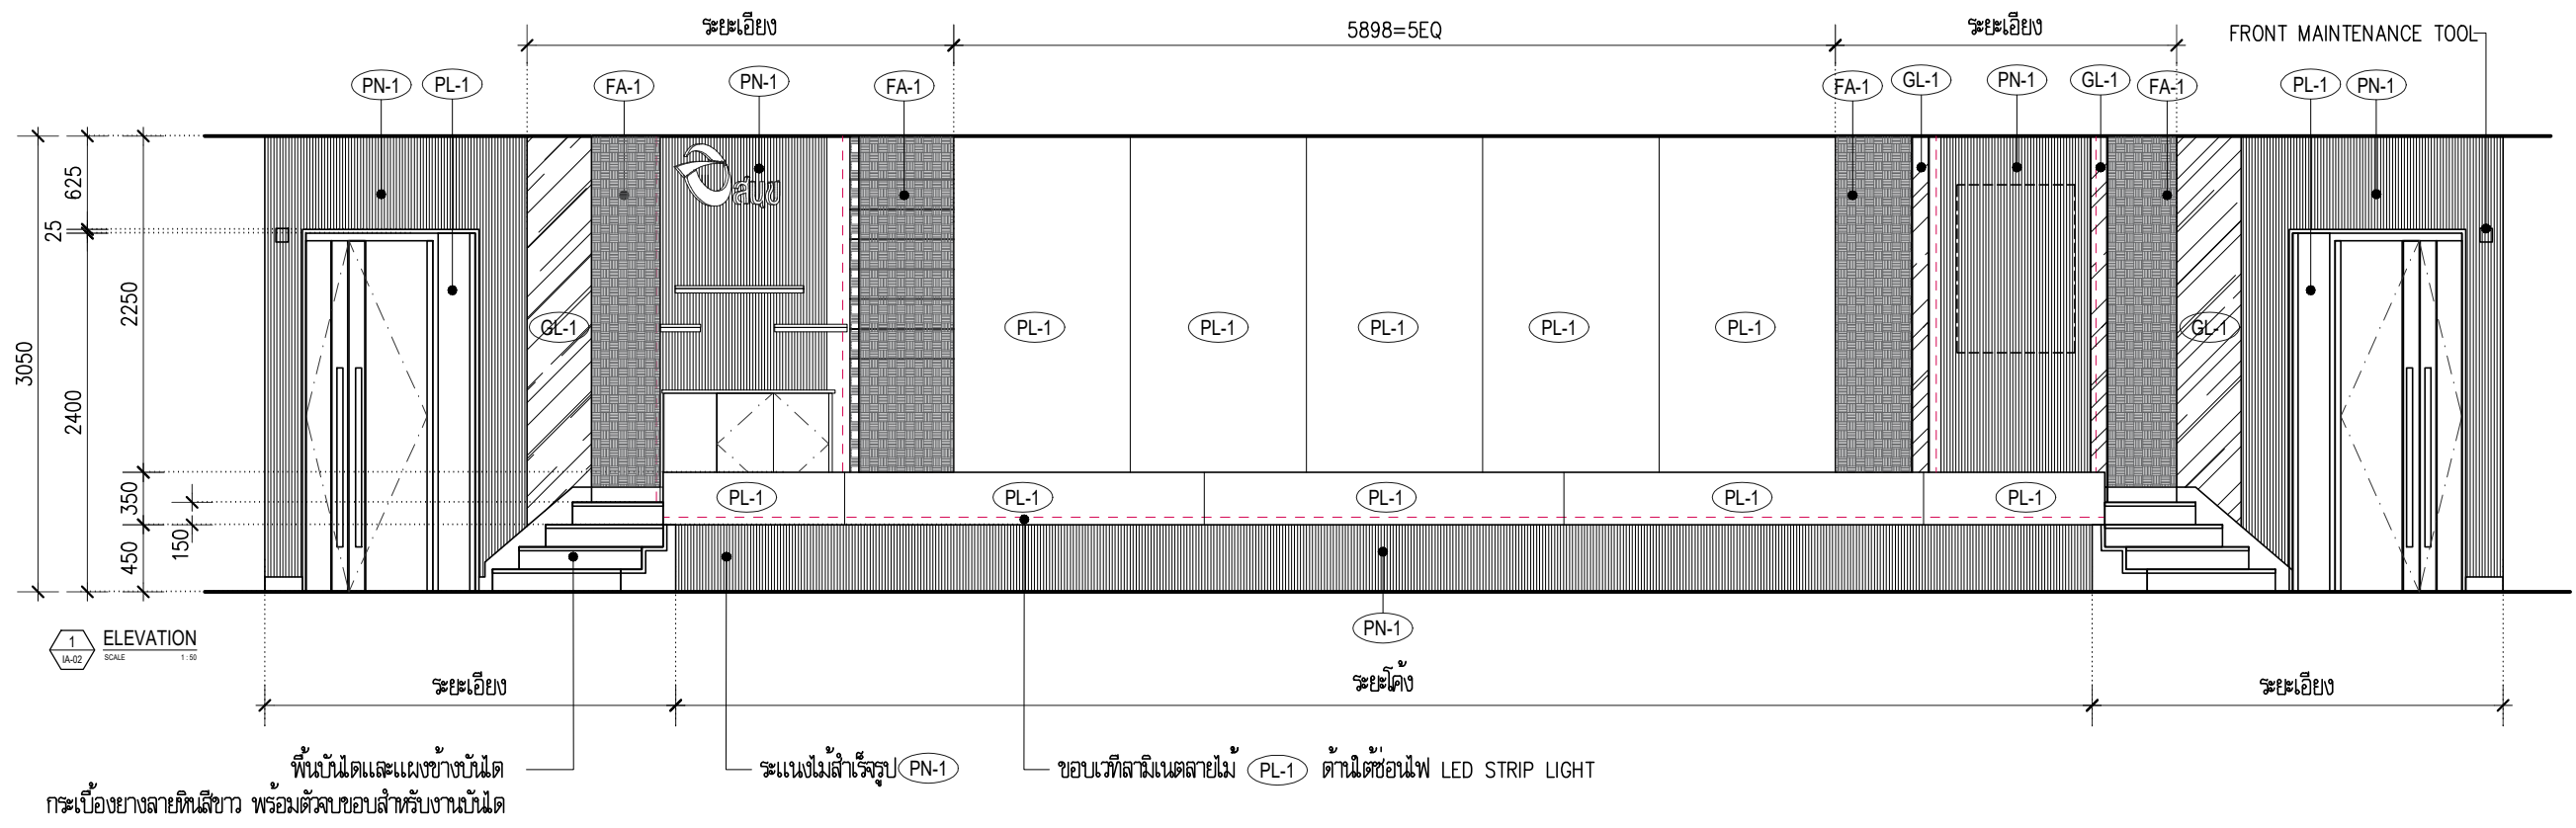

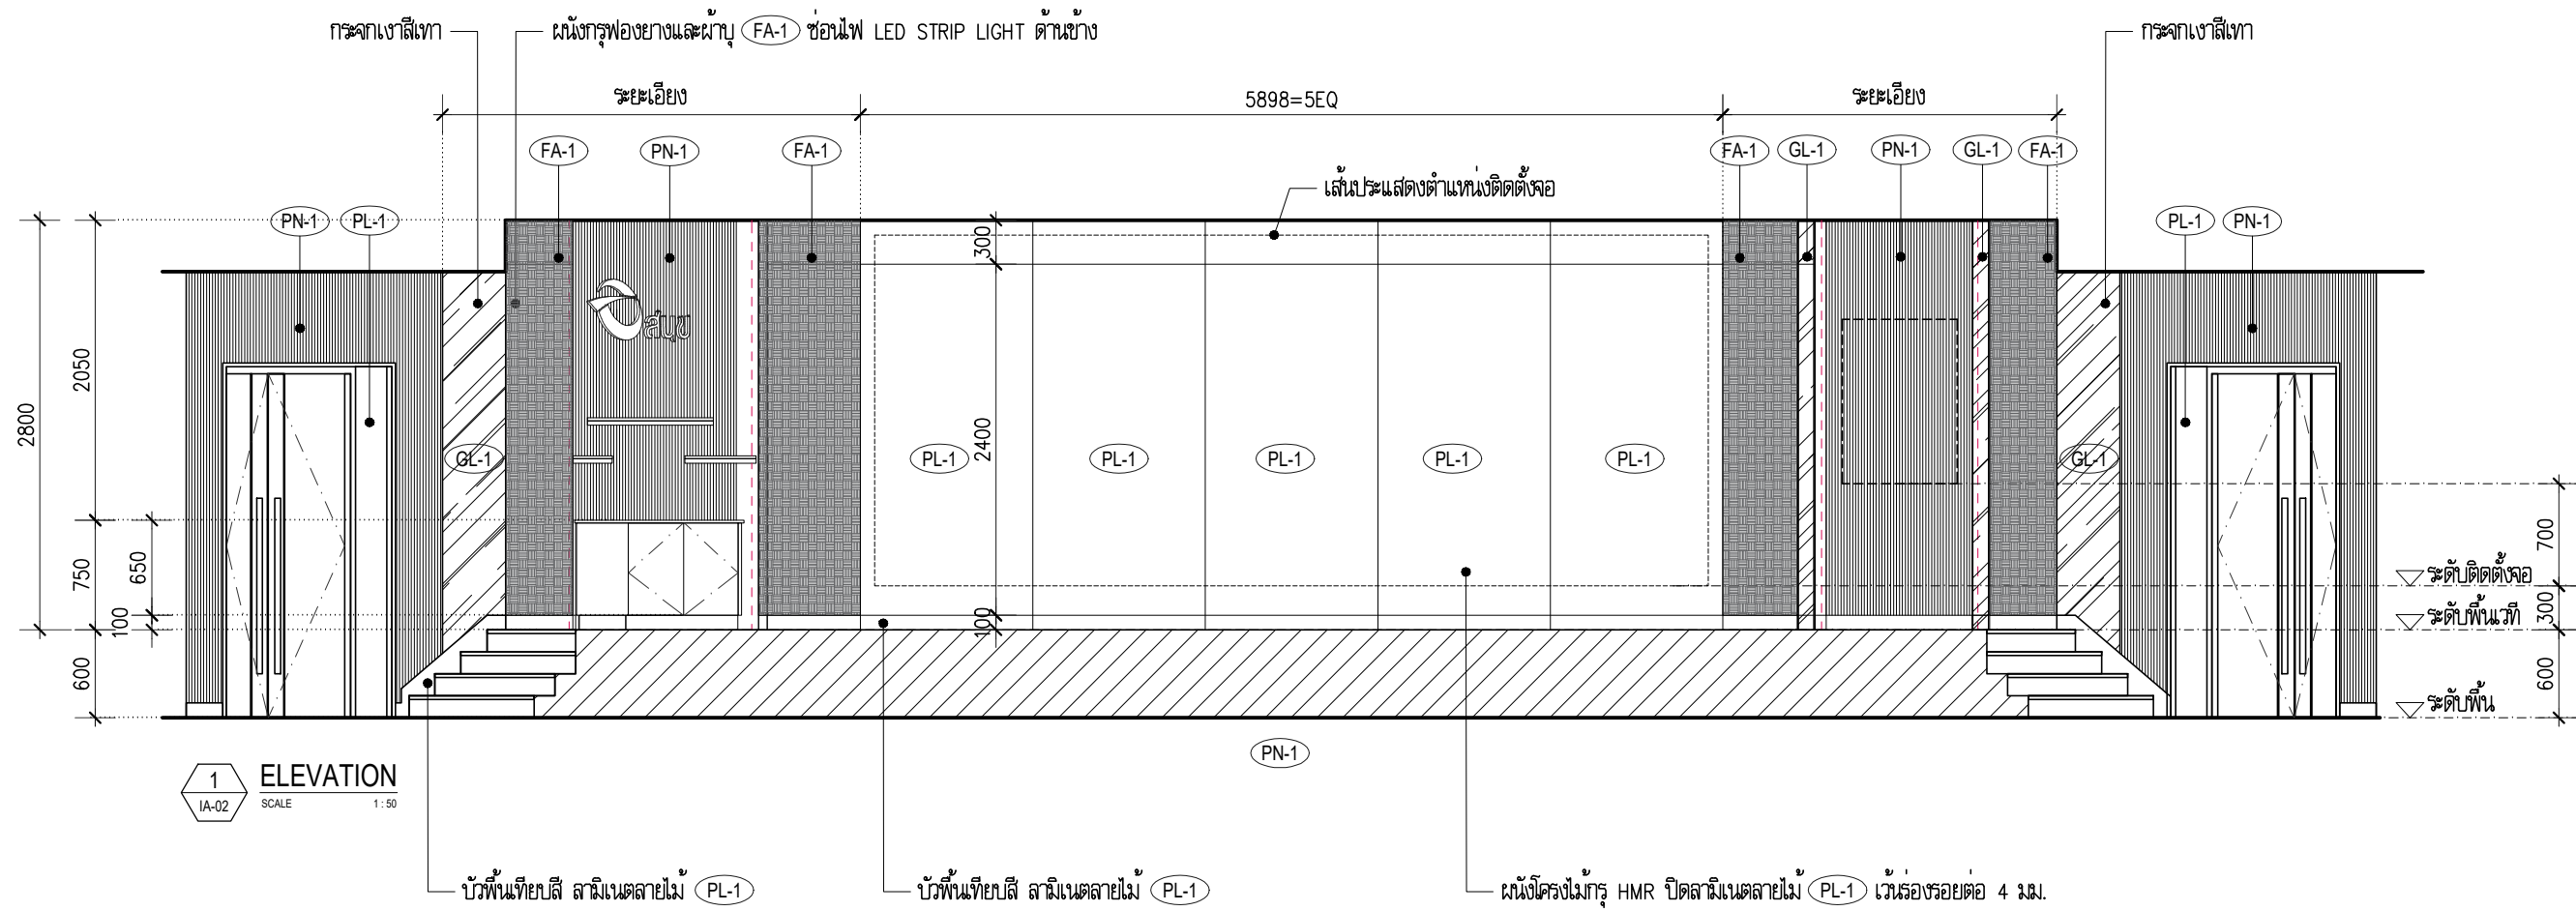



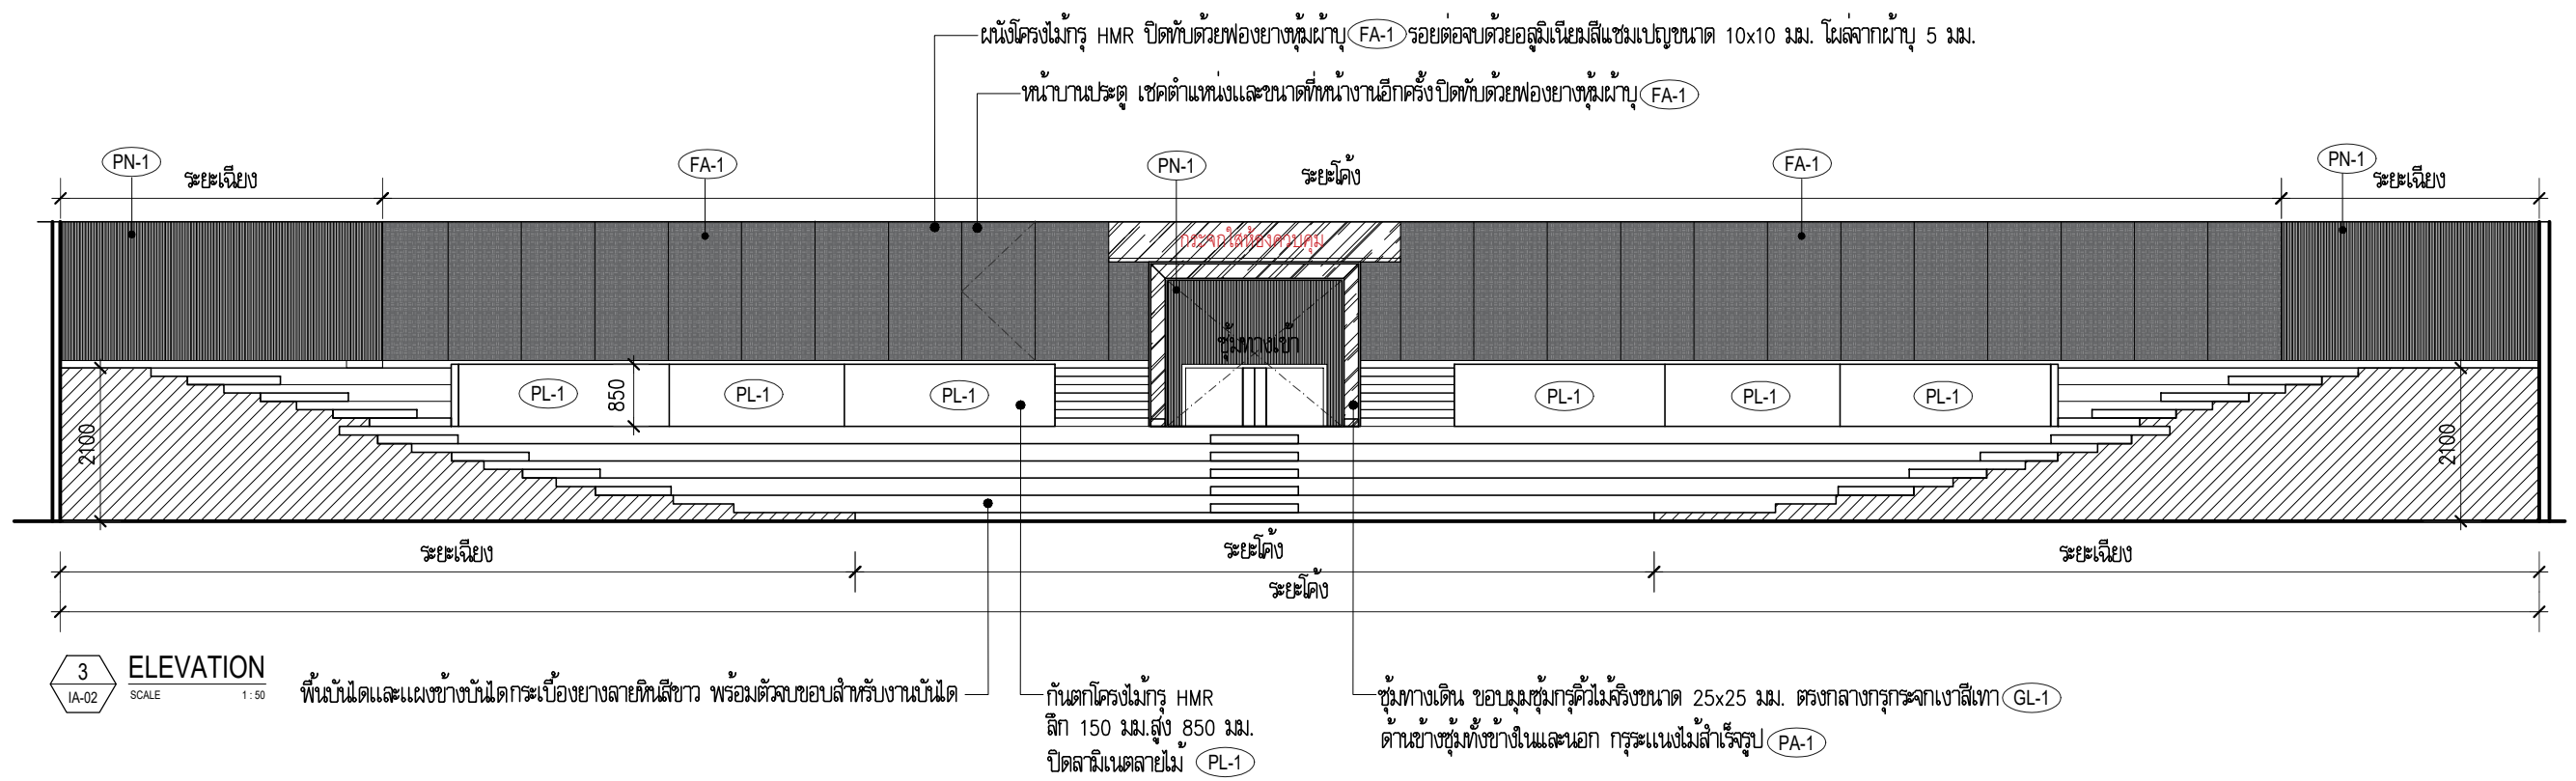




3 ELEVATION
IA-02 SCALE 1:50

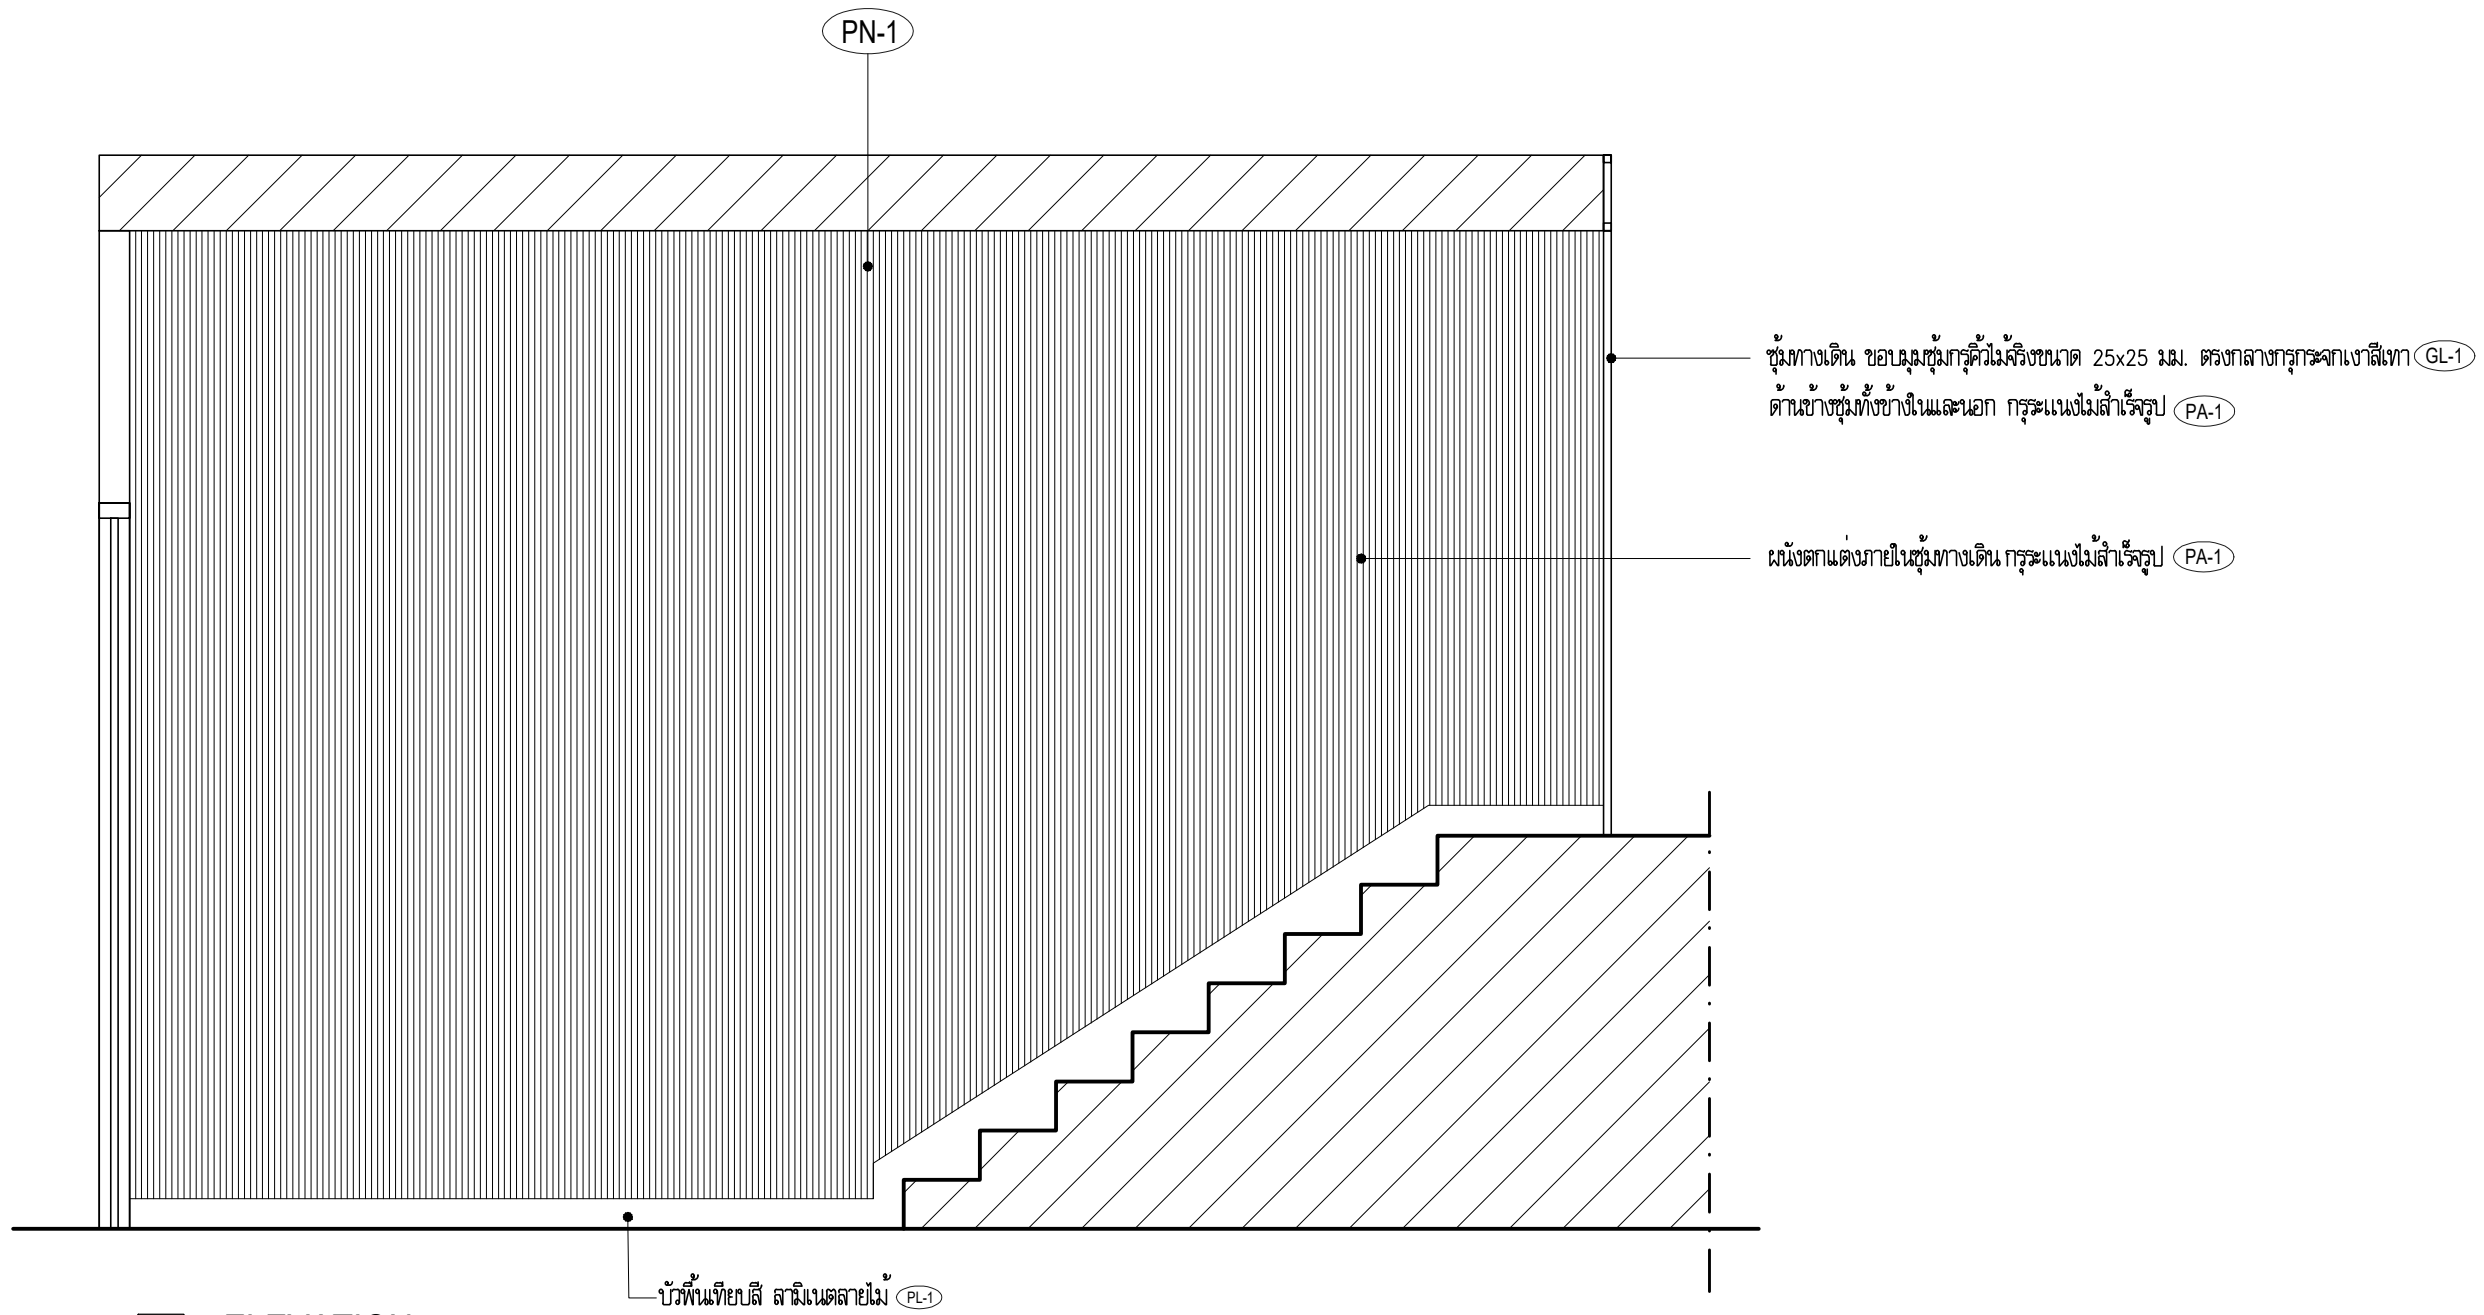

5 ELEVATION
 IA-02 SCALE 1:50

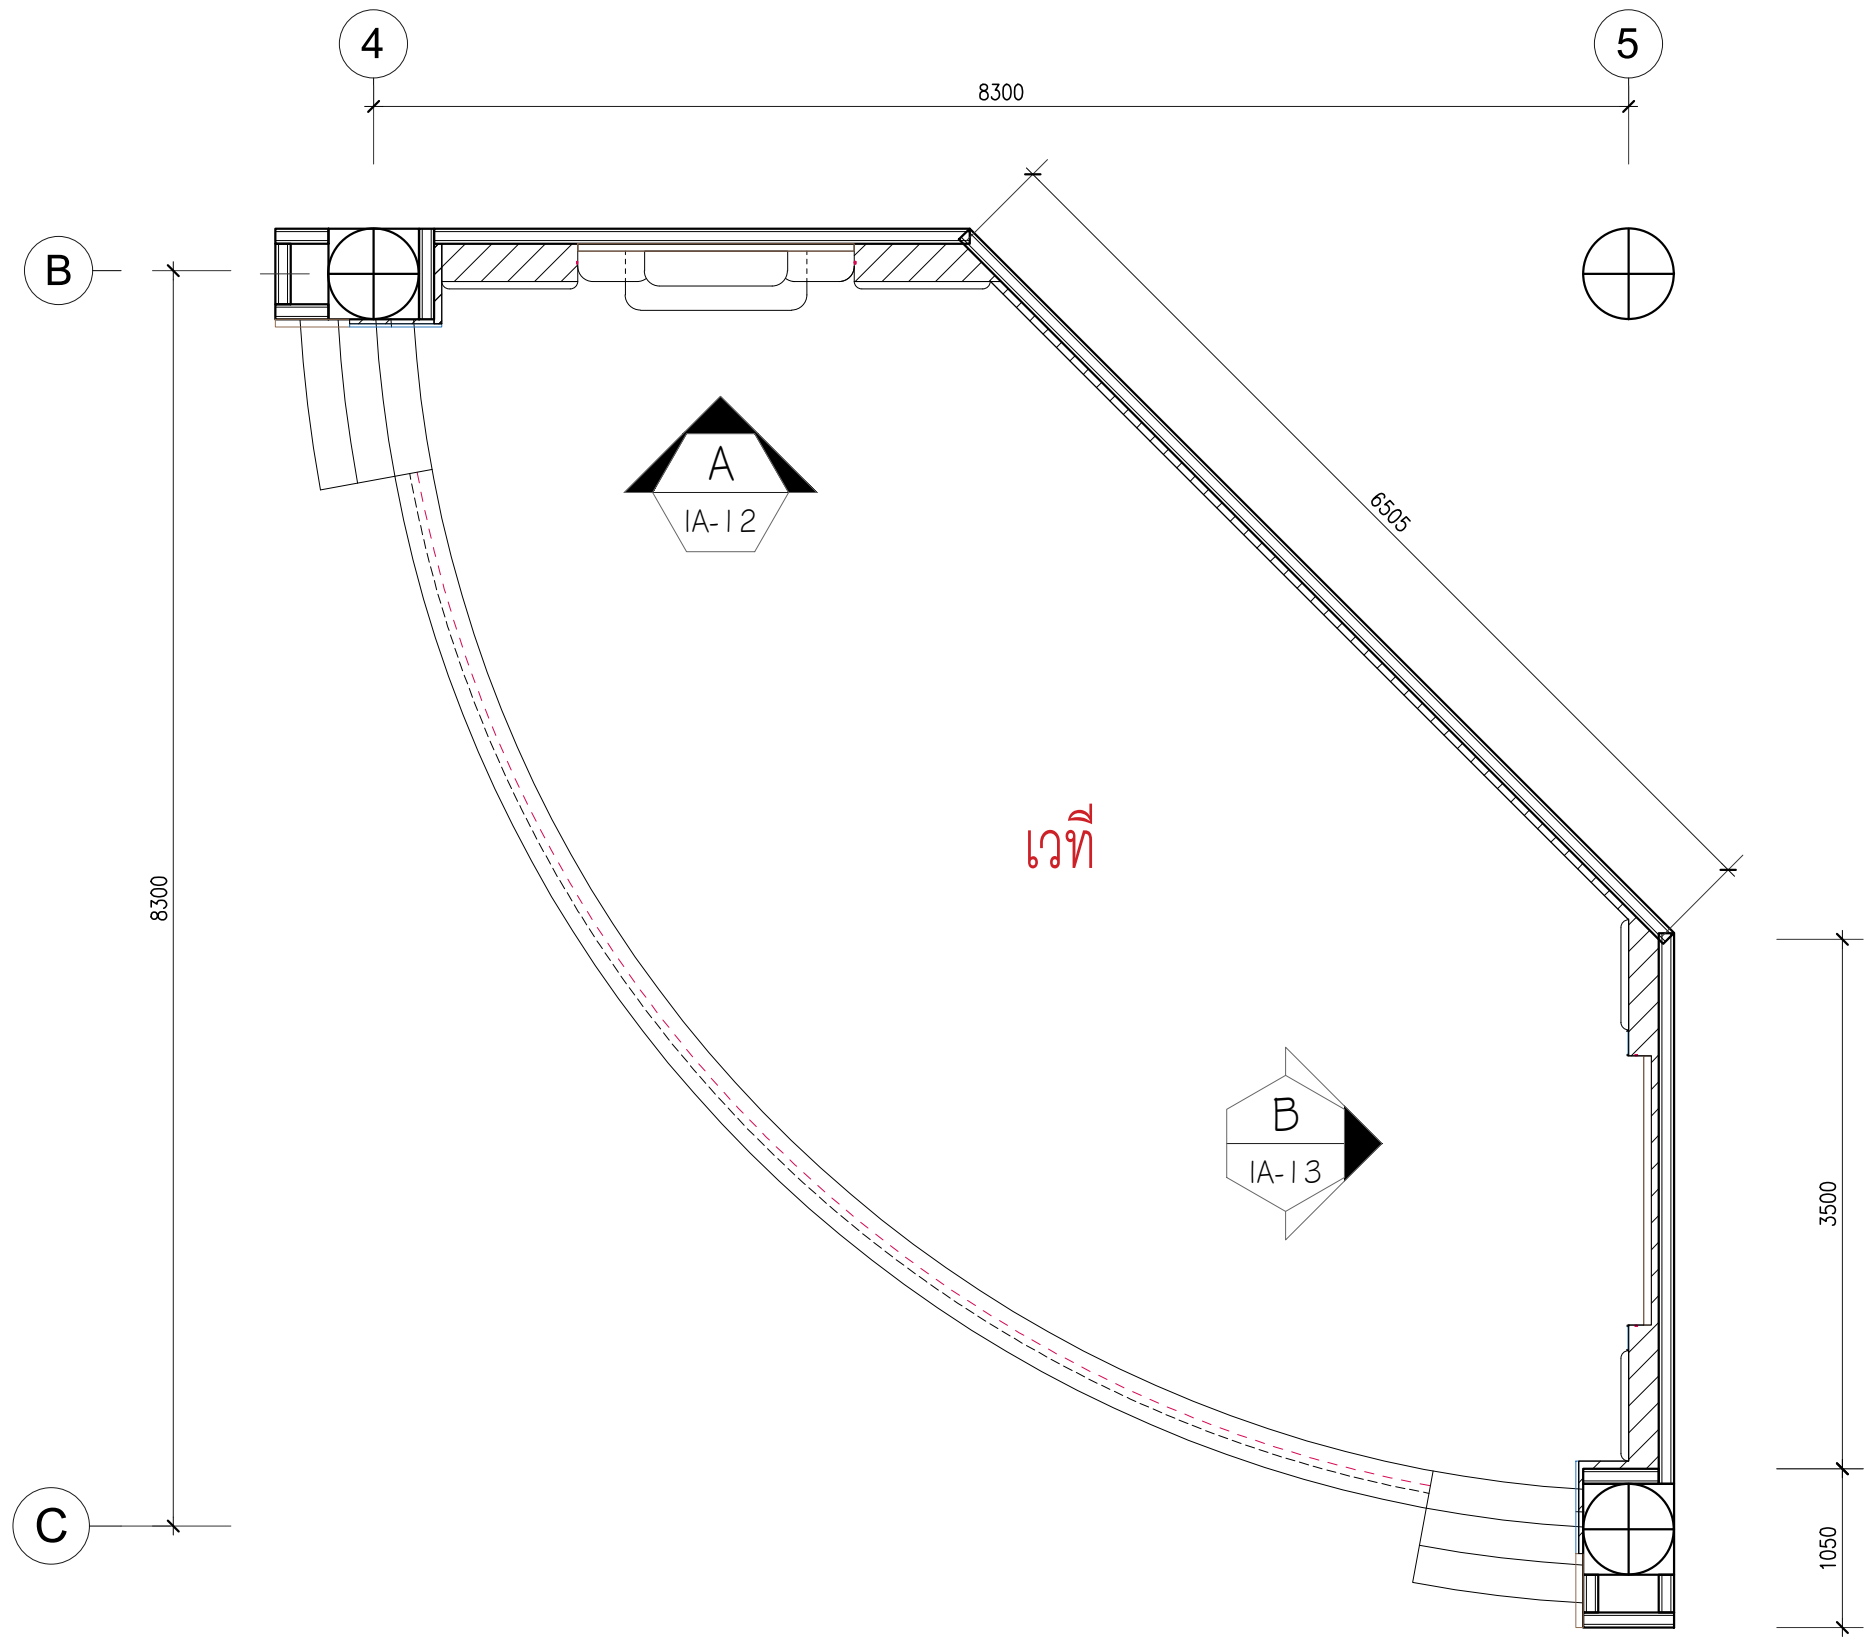

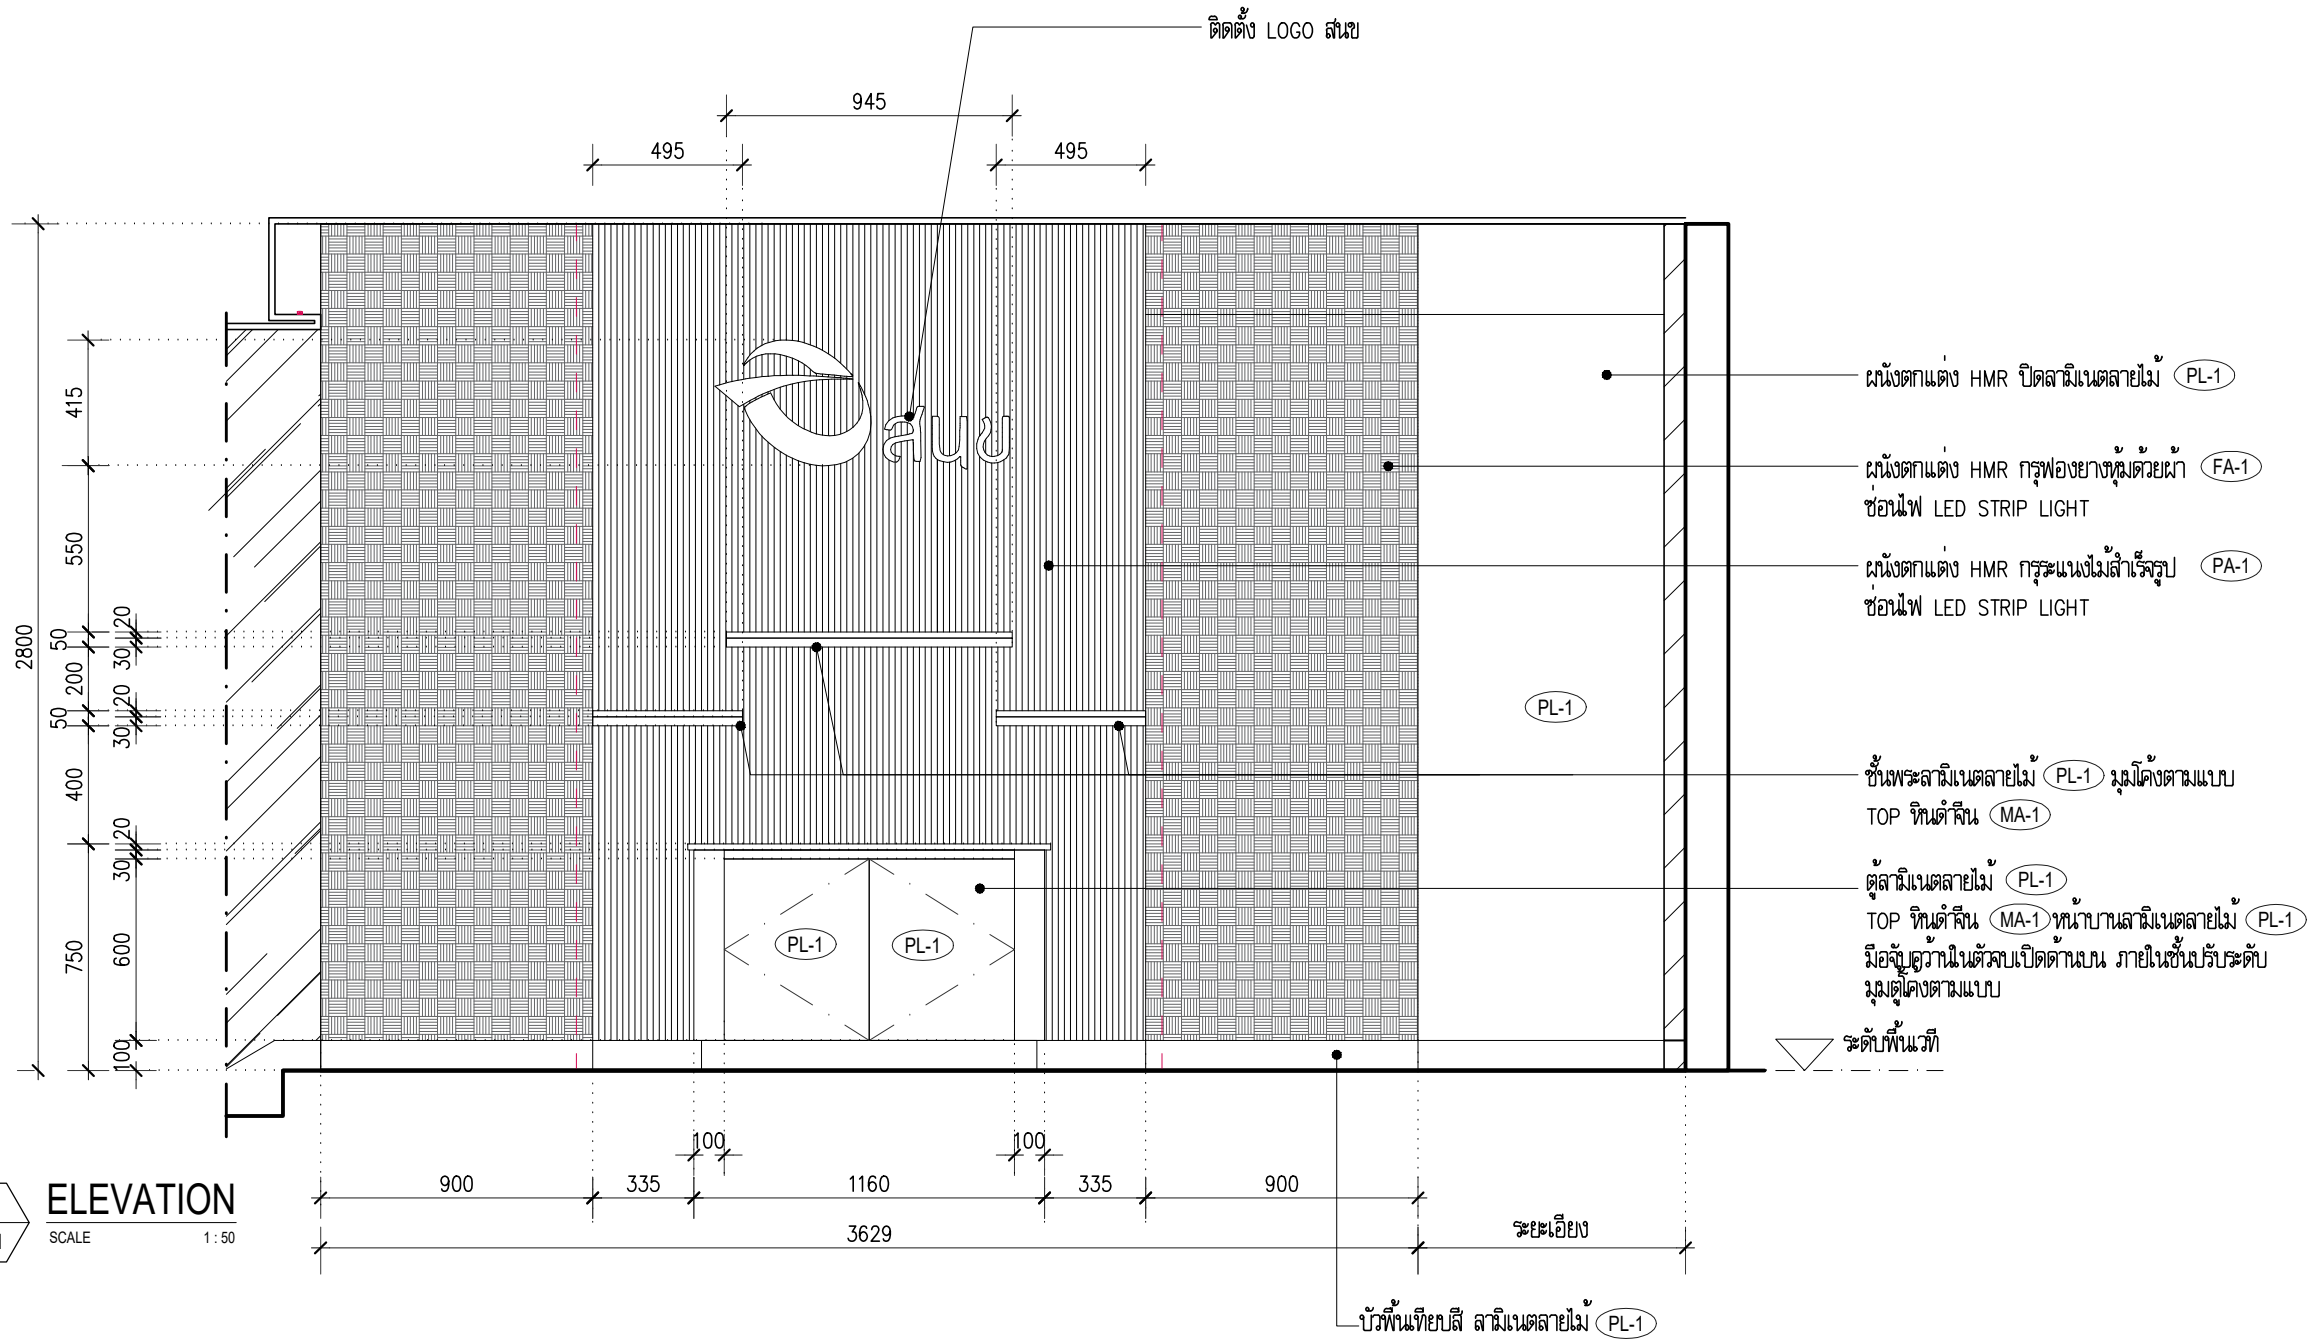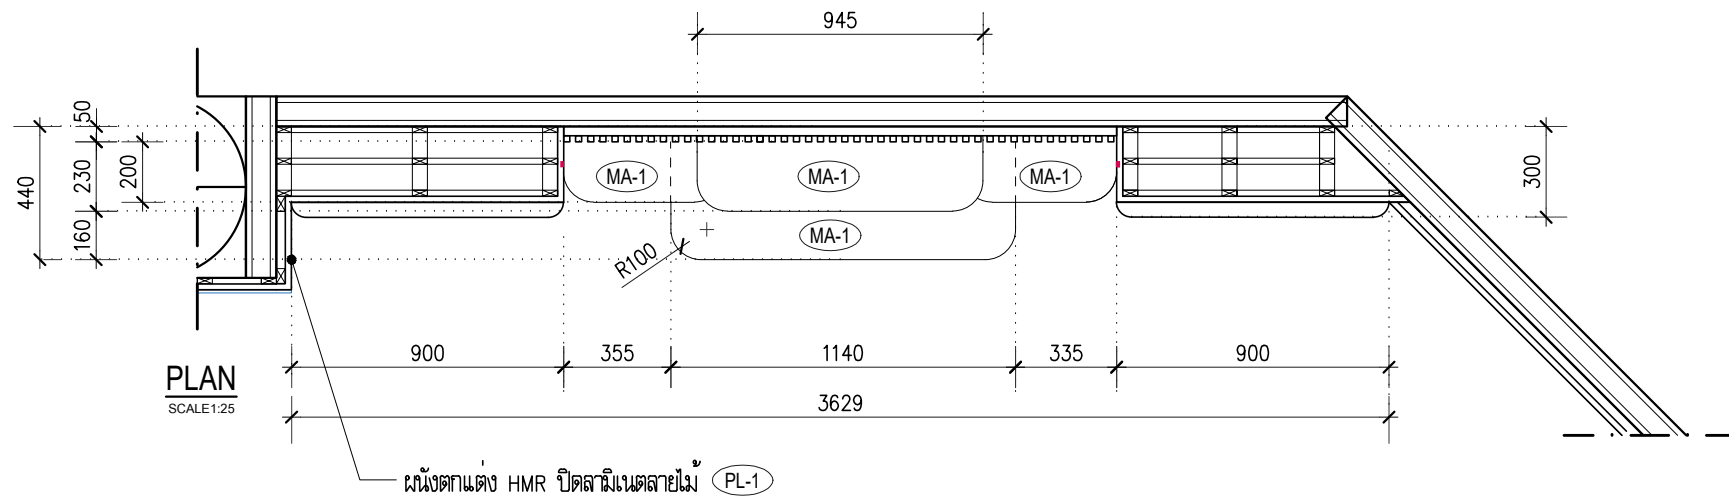


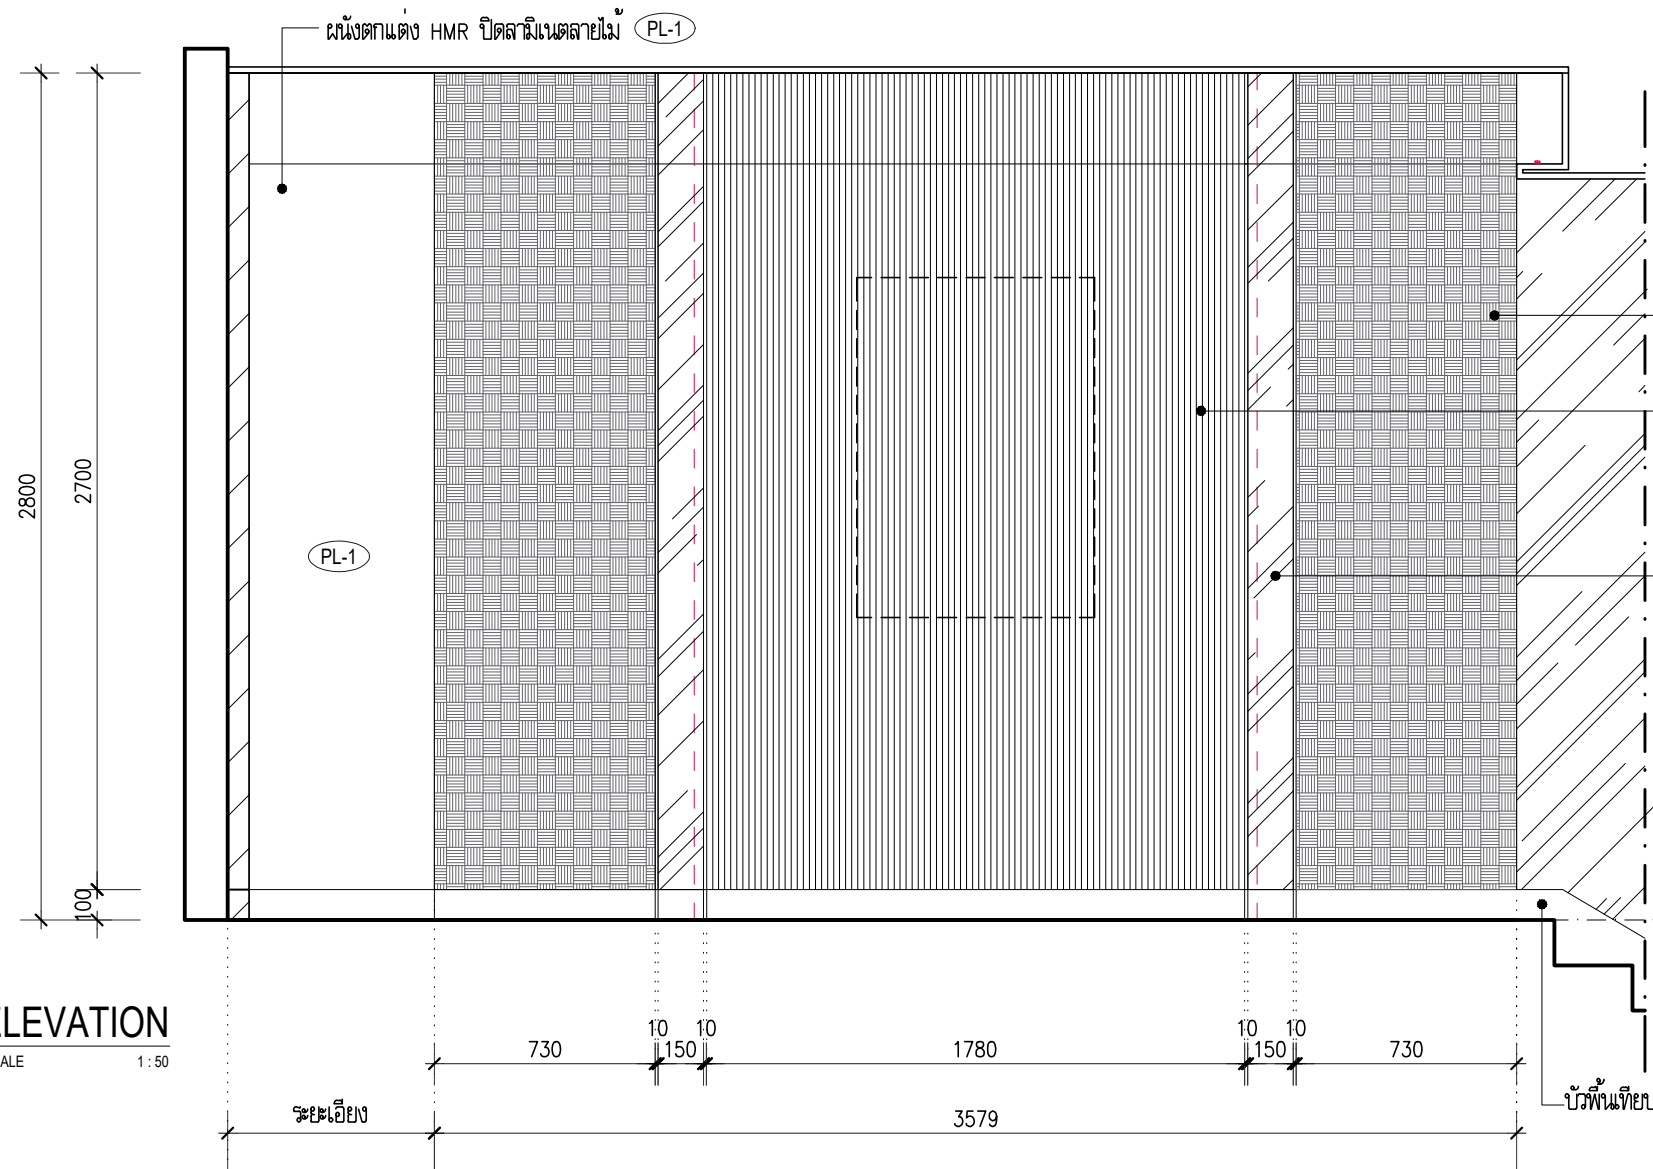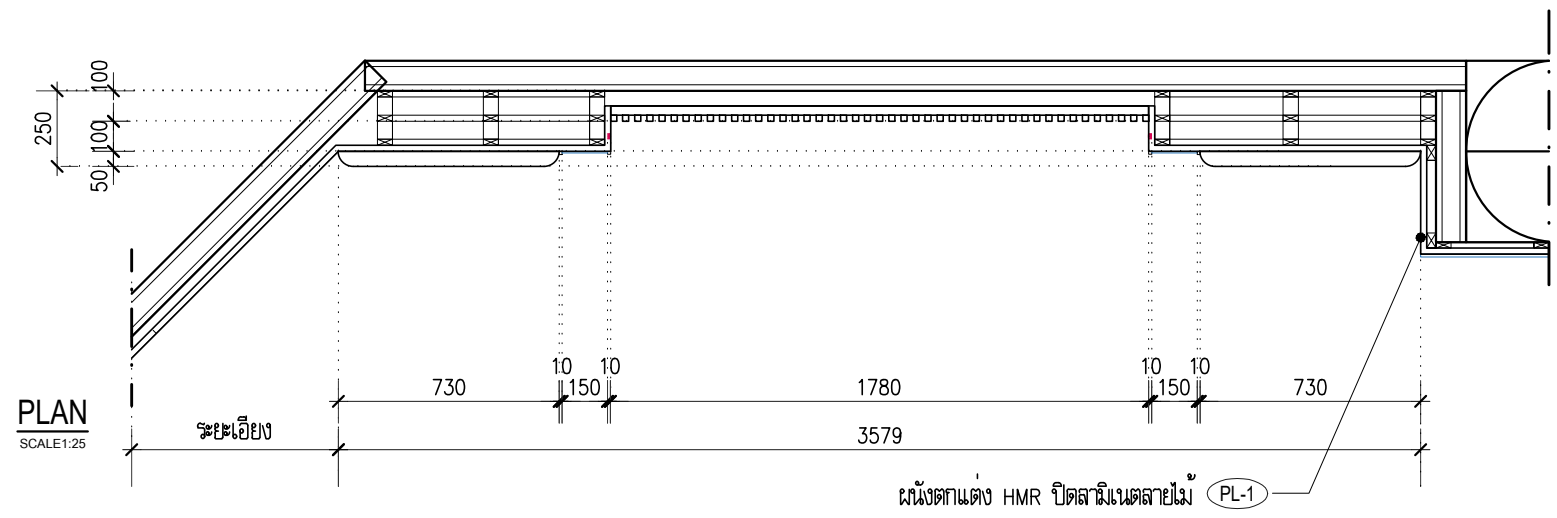


- ผนังตกแต่ง HMR กรูฟอย่างขุ่มด้วยผ้า (FA-1)
- ผนังตกแต่ง HMR กรูฟแนวไม้เส้นเรื่อรูป (PA-1)
- ผนังตกแต่ง HMR กรูฟกระจกเงาสีเทา (GL-1)
ติดคิ้วสแตนเลสสีนํมเปญ ขนาด 10x10 มม. ทั้ซ้ยและขว
โฉลจากกรูฟเงาสีเทา 5 มม. ซอนไฟ LED STRIP LIGHT

B
IA-11
ELEVATION
SCALE 1:50

ระดับพื้นเวที

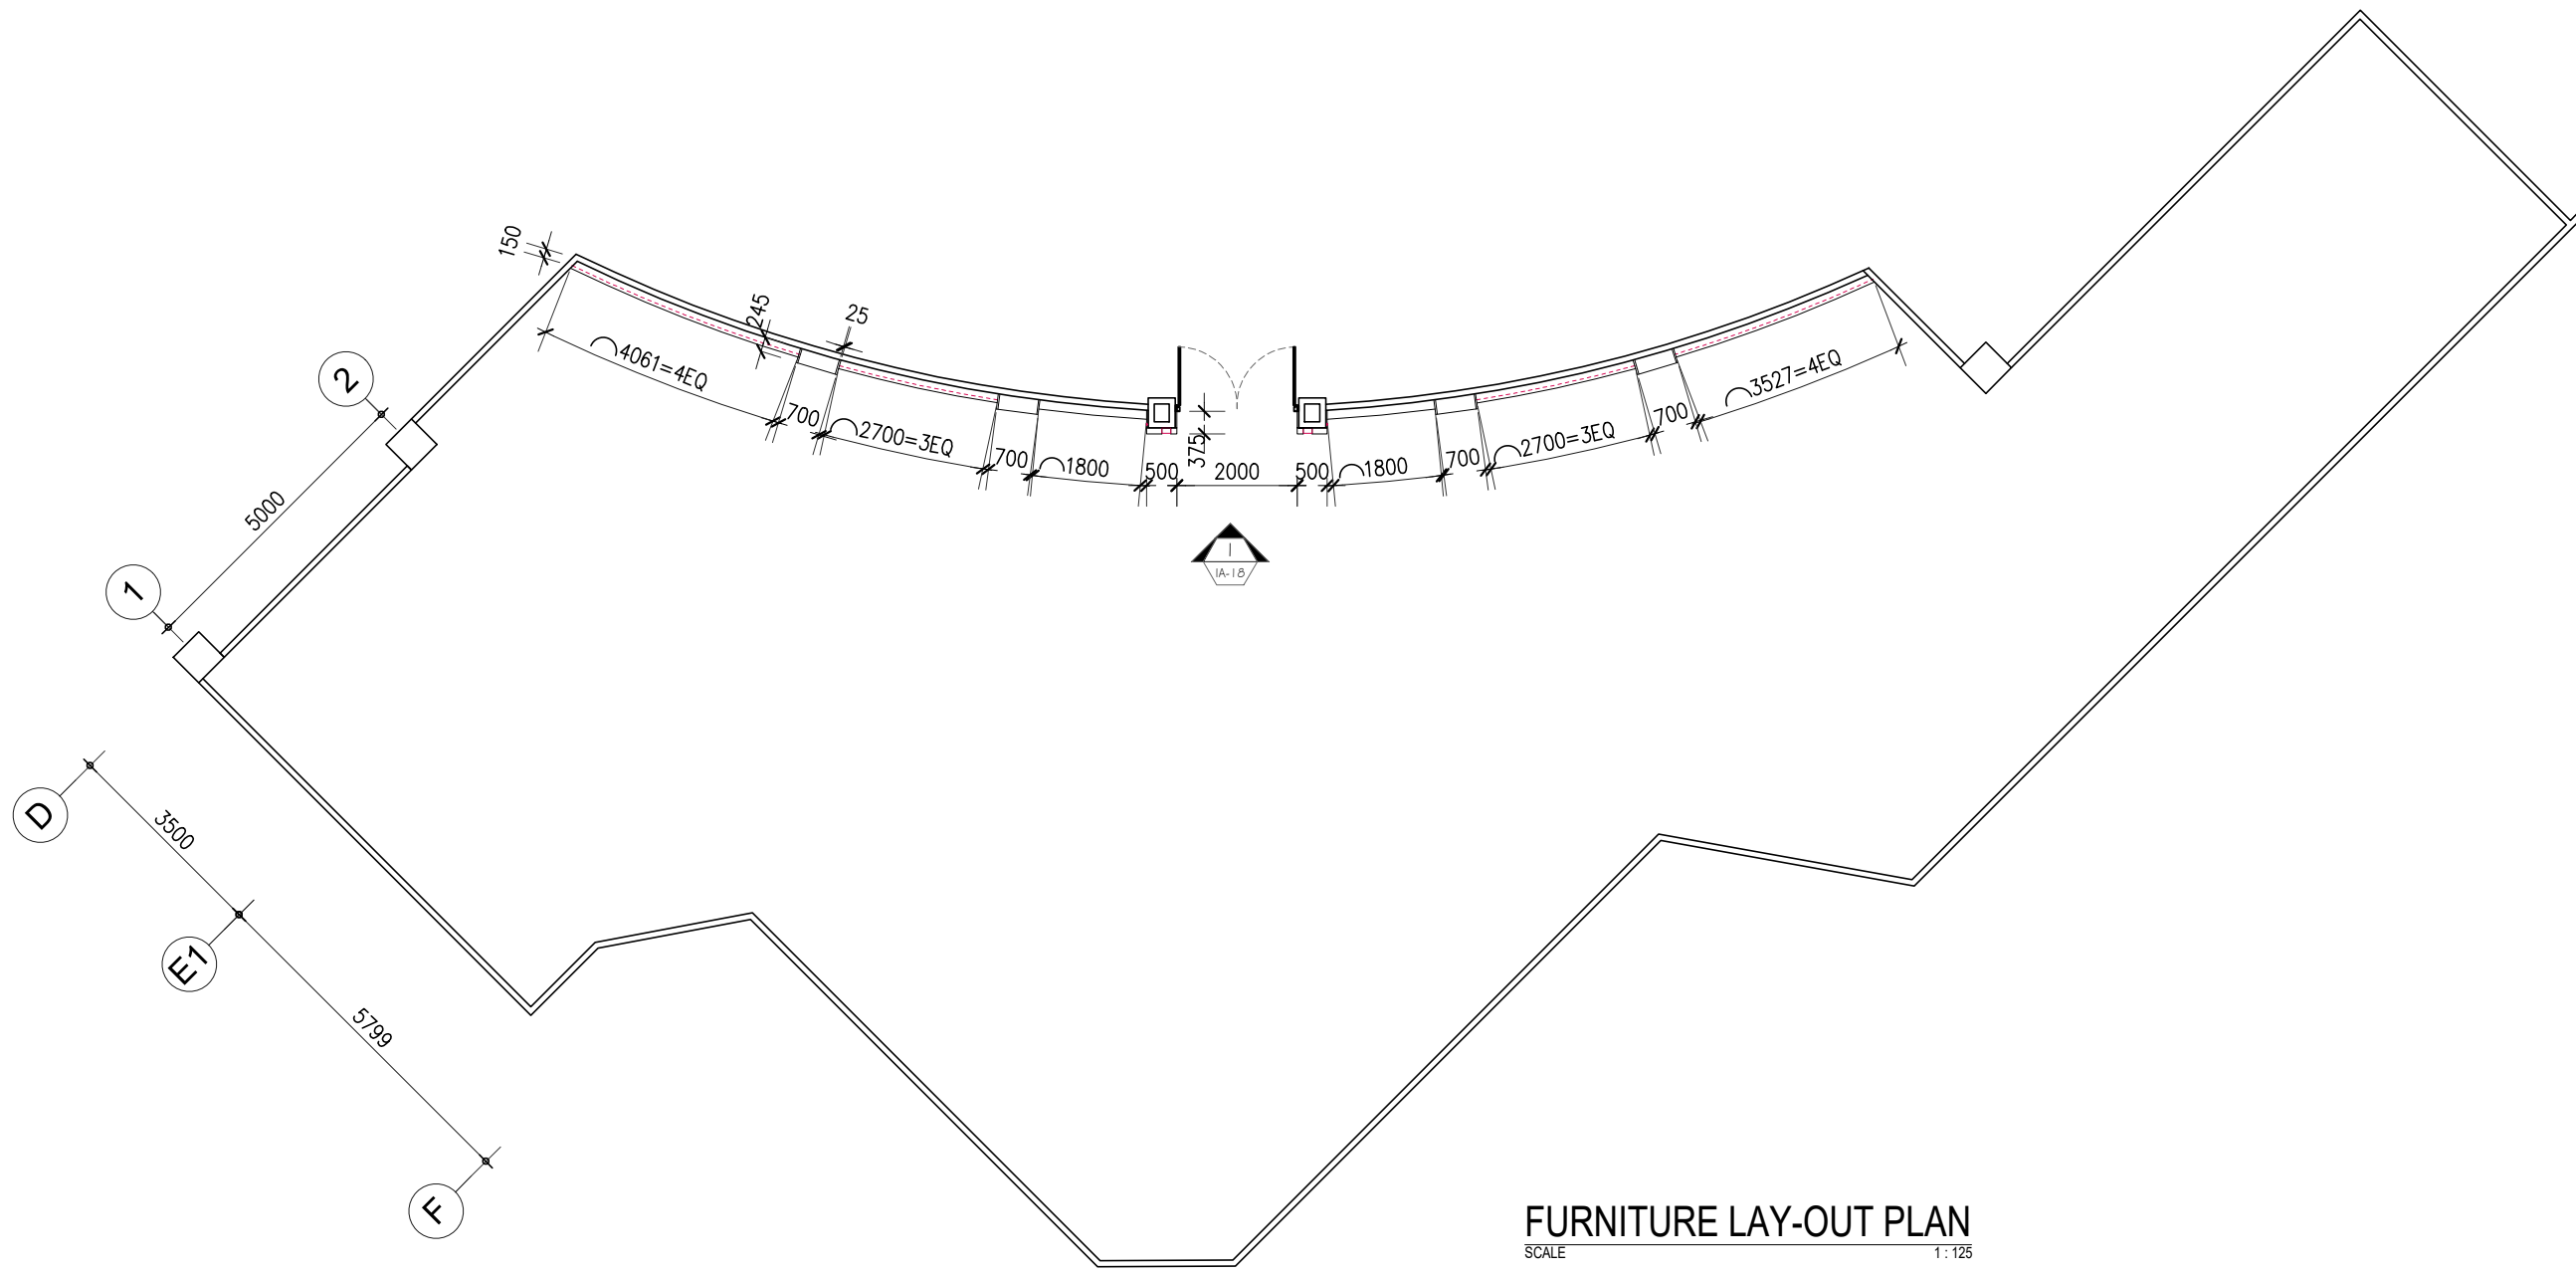


FURNITURE LAY-OUT PLAN
 SCALE 1:125

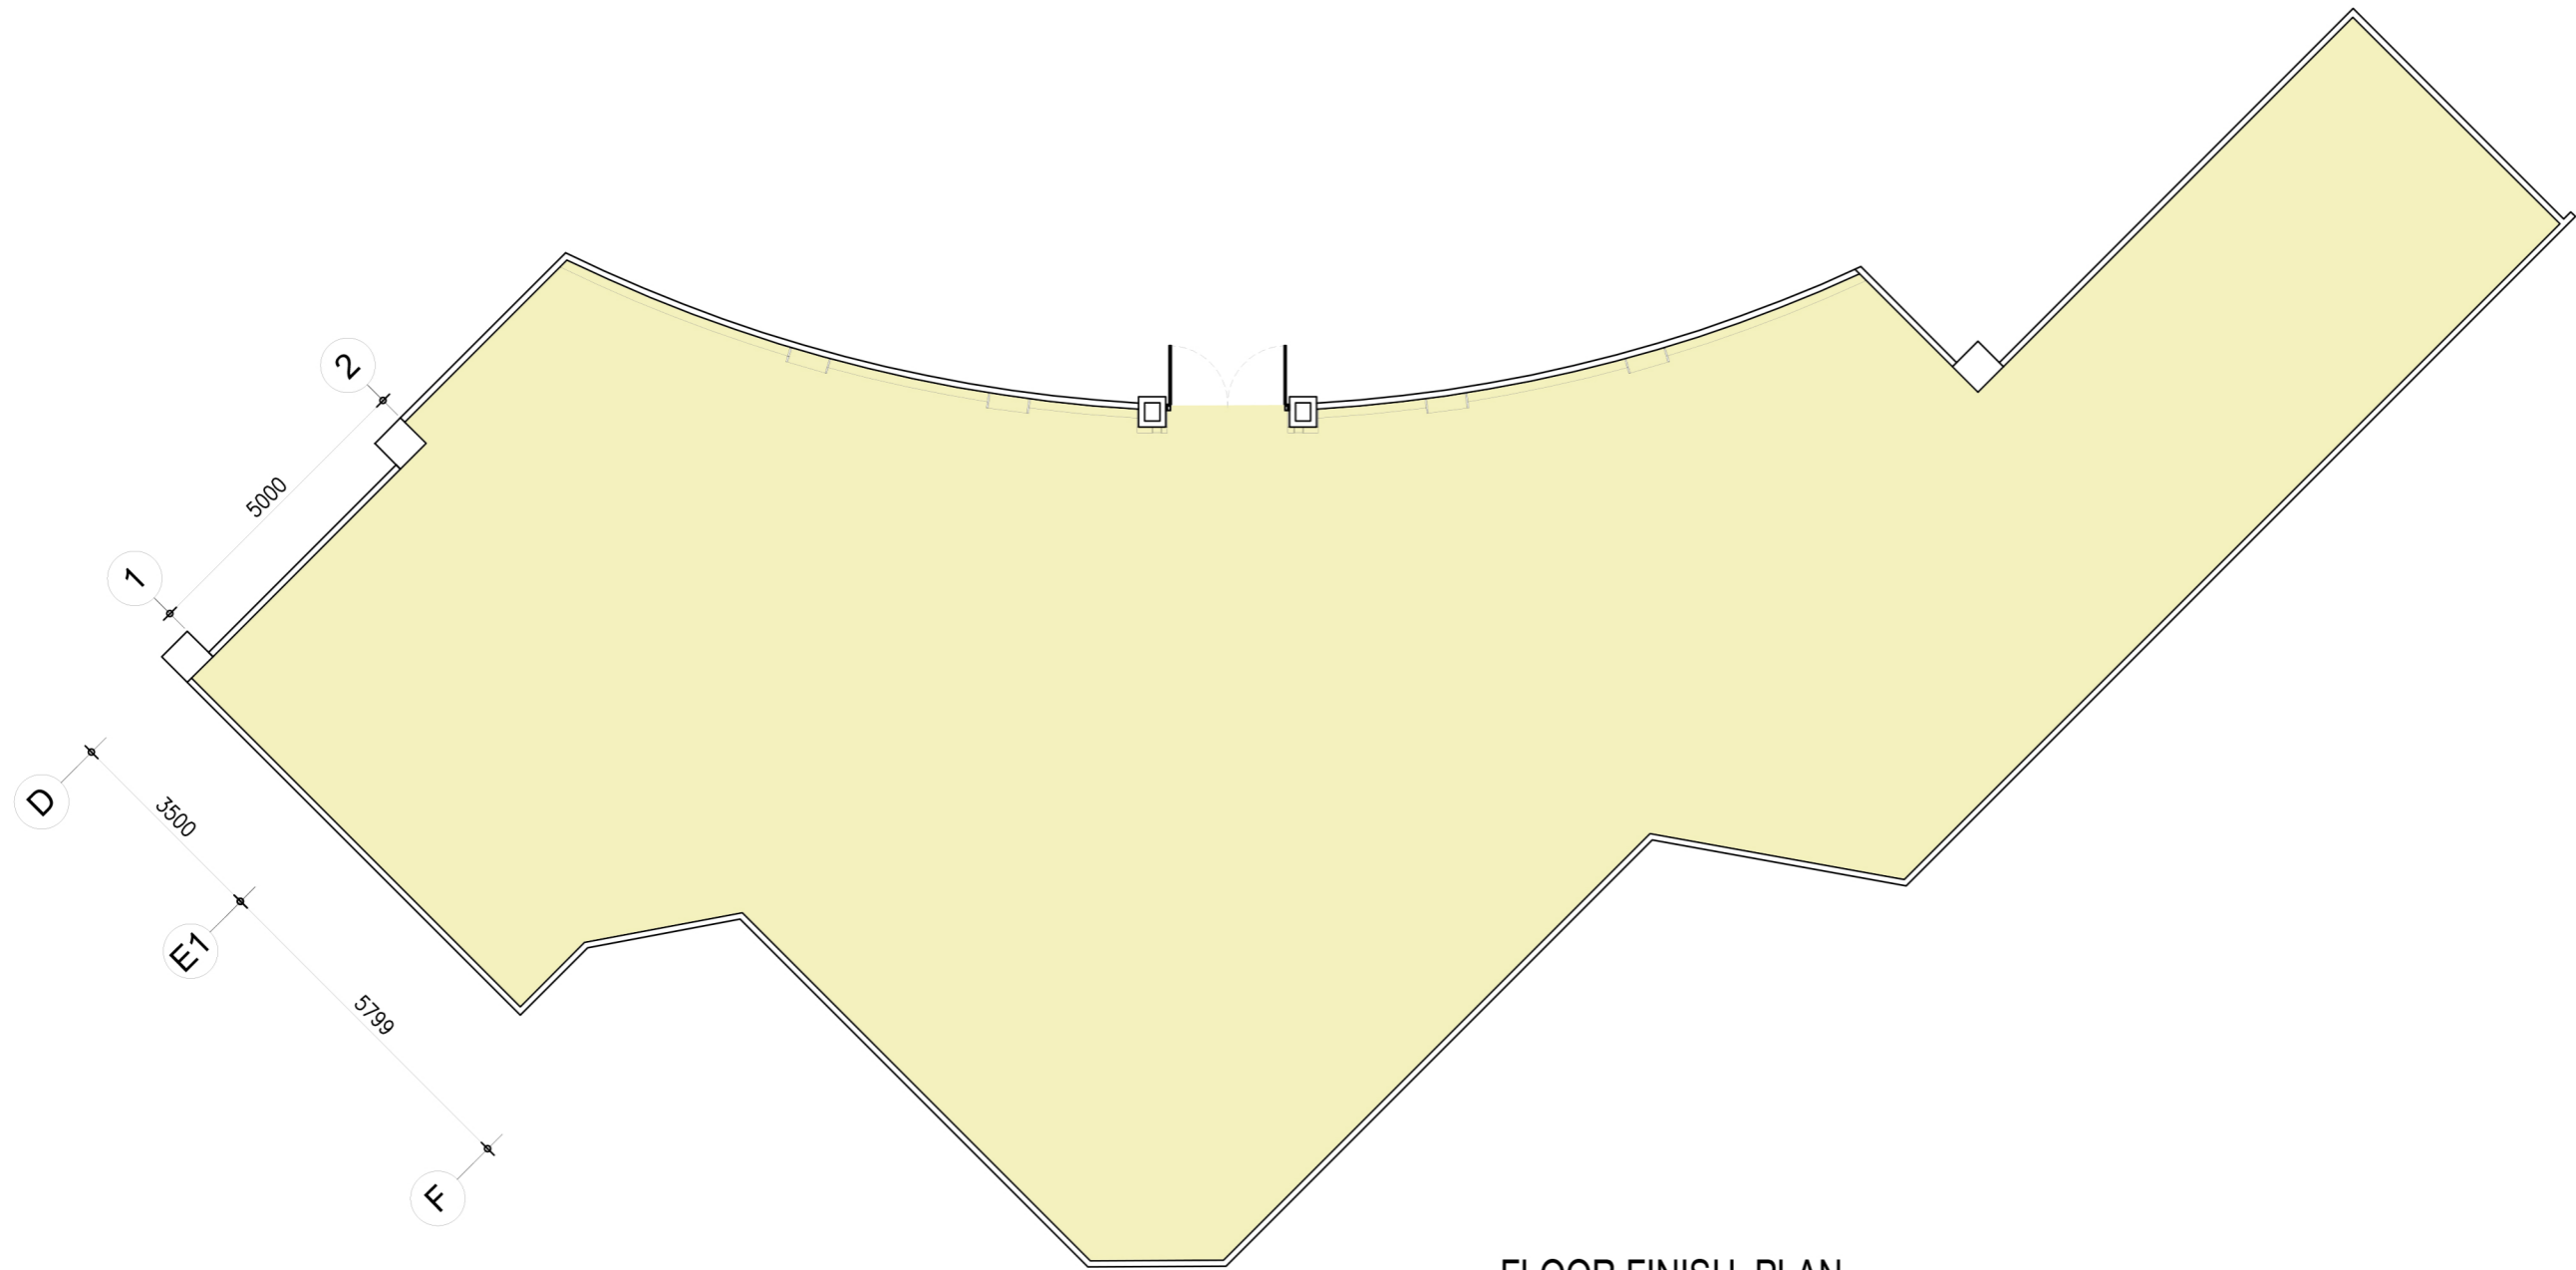

FLOOR FINISH PLAN
SCALE 1:125

กระเบื้องยางหินสีขาว

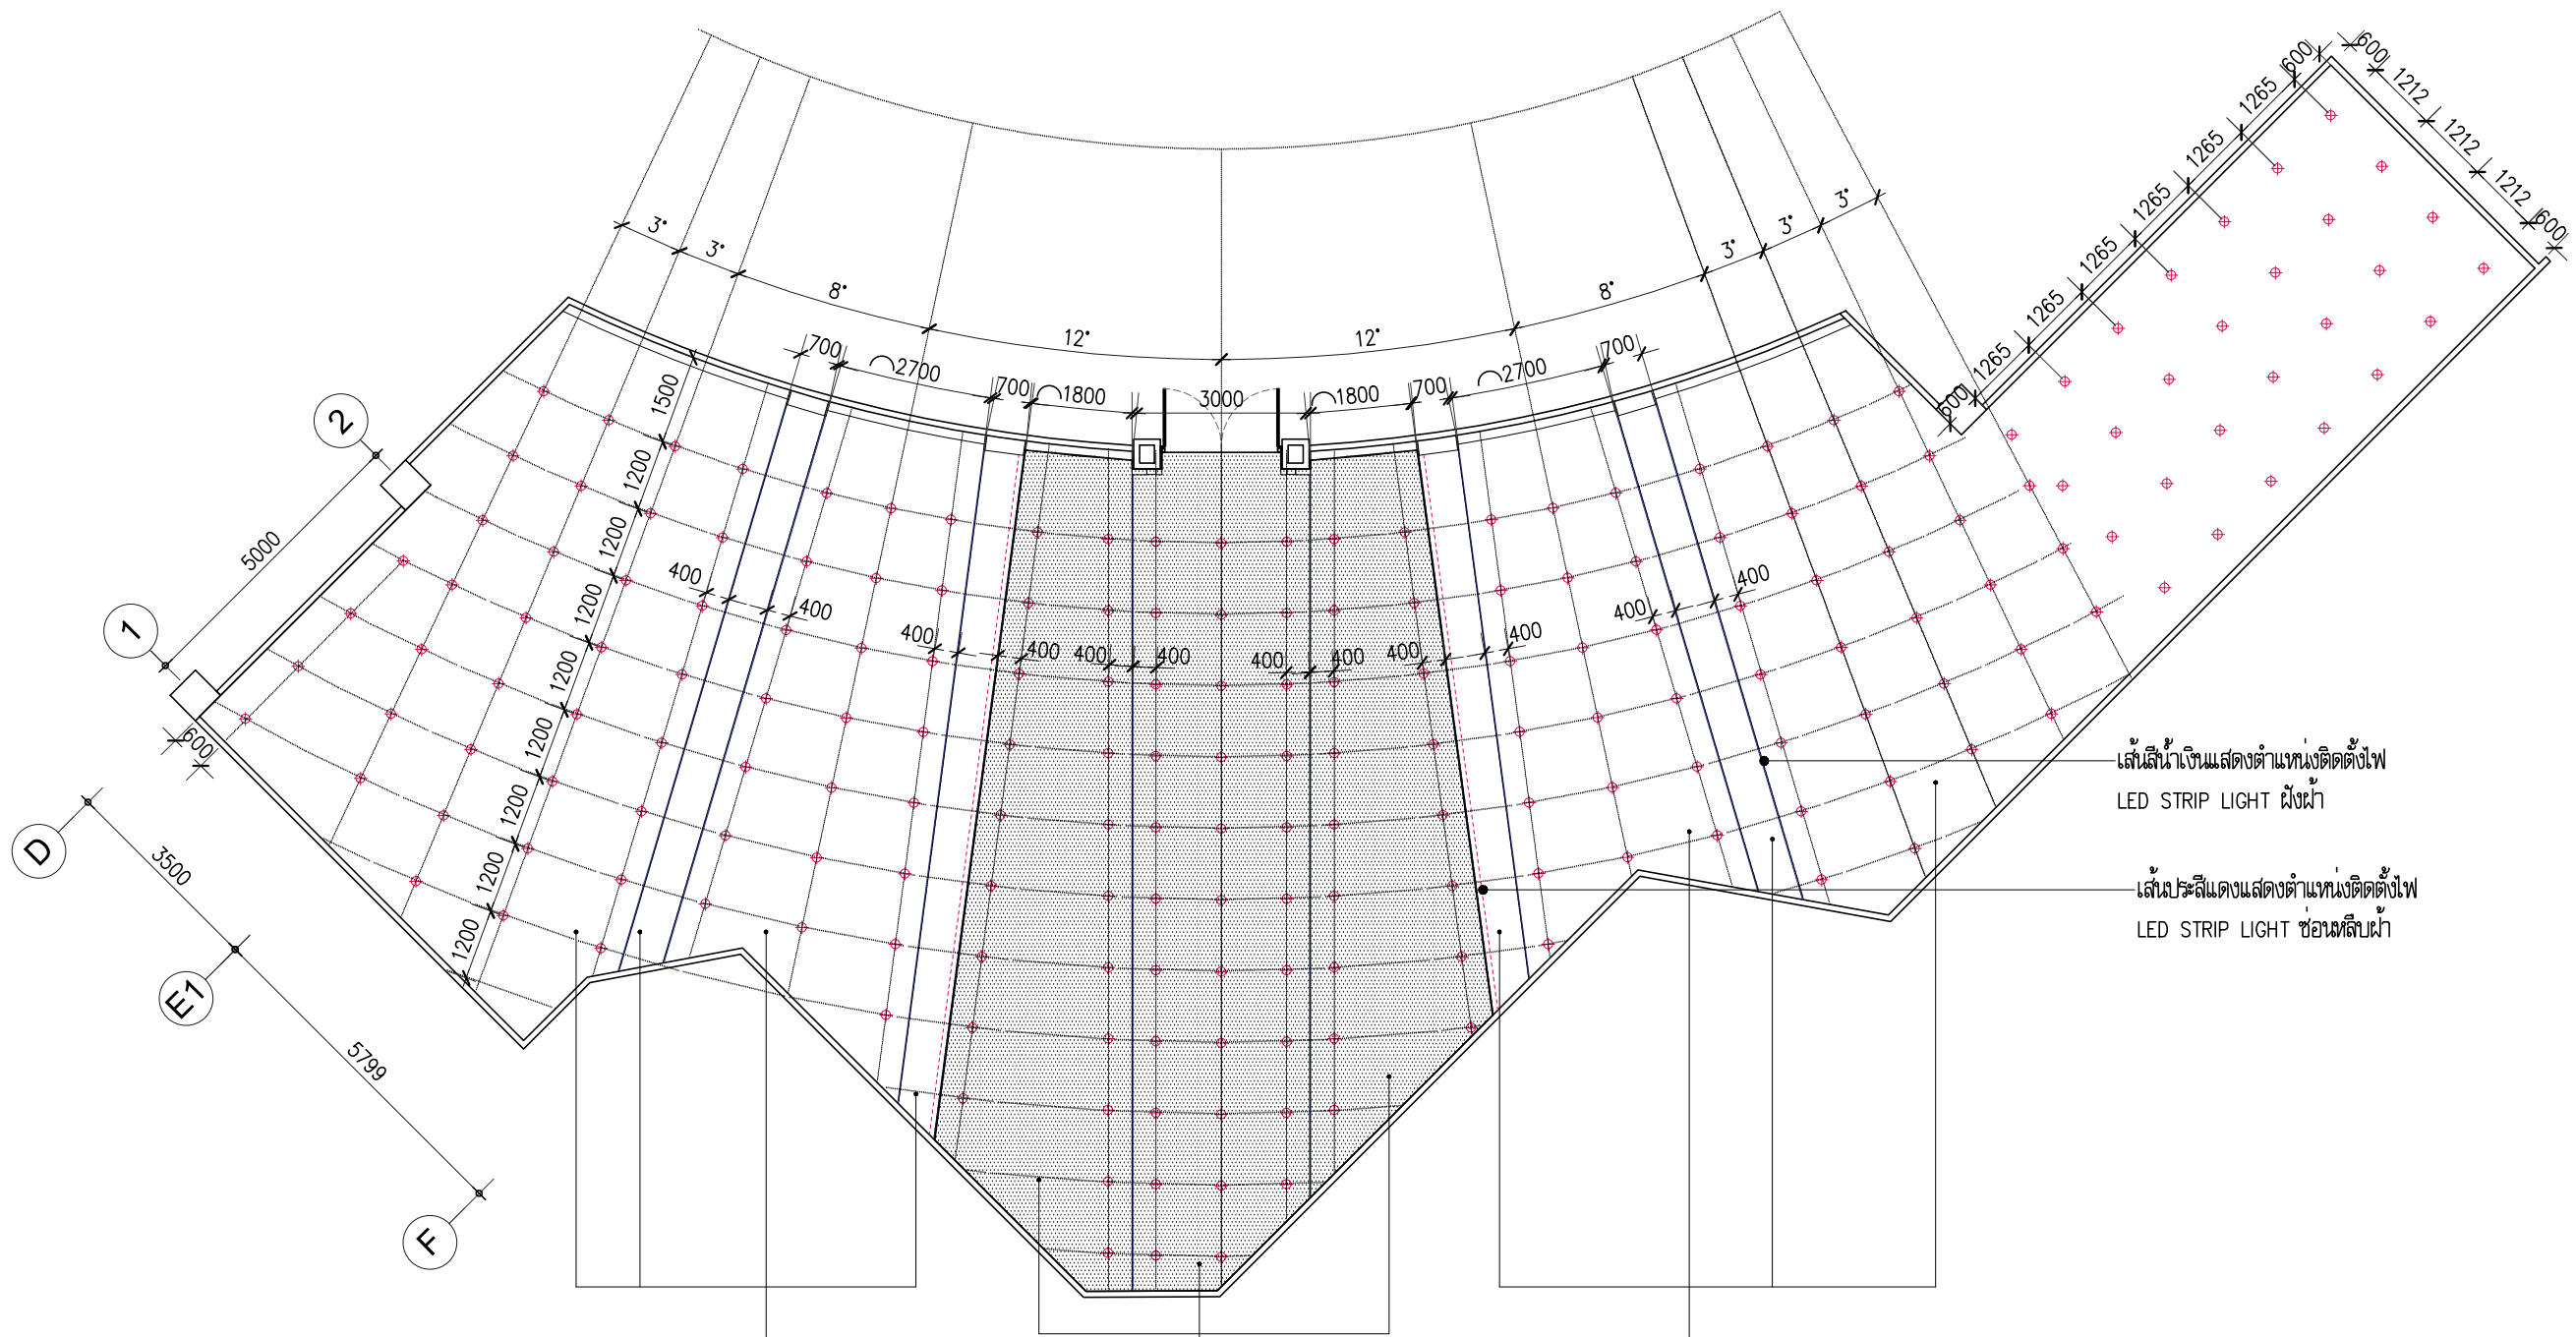

เส้นสีน้ำเงินแสดงตำแหน่งติดตั้งไฟ
LED STRIP LIGHT ผังผ้า

เส้นประสีแดงแสดงตำแหน่งติดตั้งไฟ
LED STRIP LIGHT ซอห์นลิปผ้า





CH+2500
CL-1 | P-1


CH+2700
CL-1 | PL-1

CH+2500
CL-1 | P-1


ผ้าลายเน็ตลายไม้

CEILING & LIGHTING PLAN
SCALE 1:125

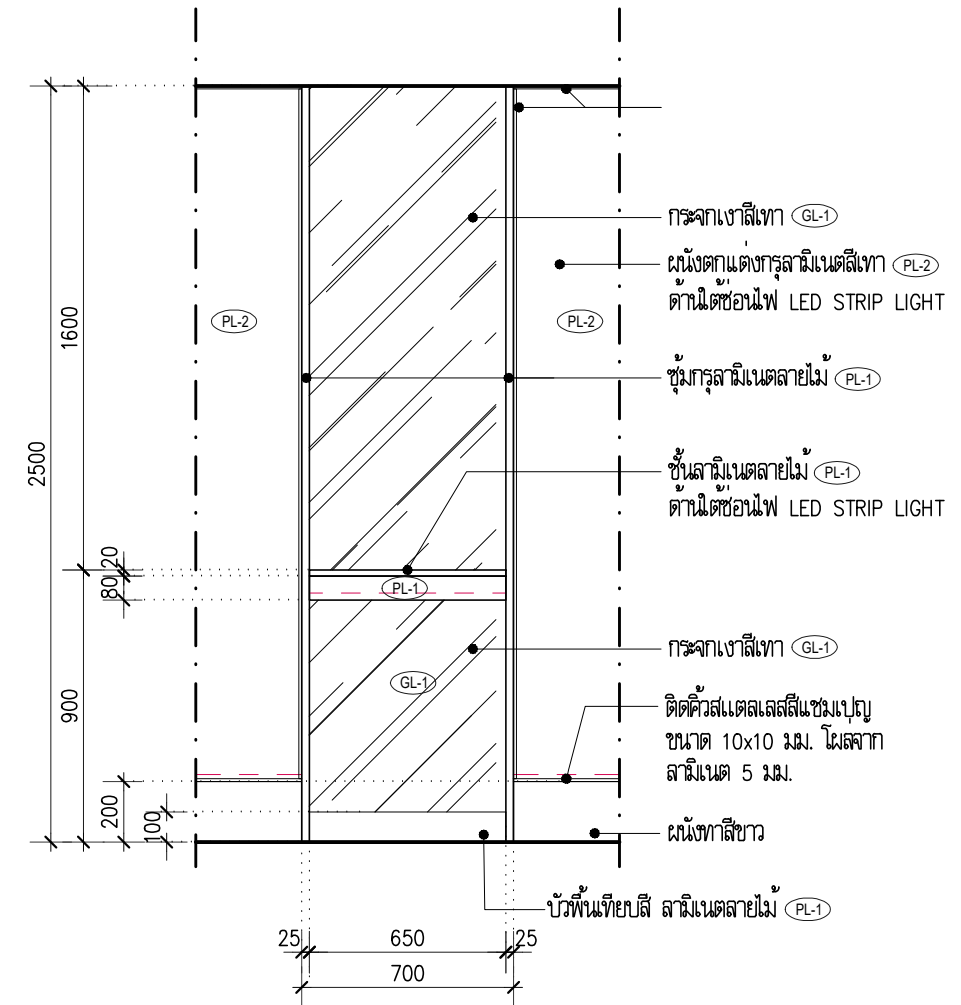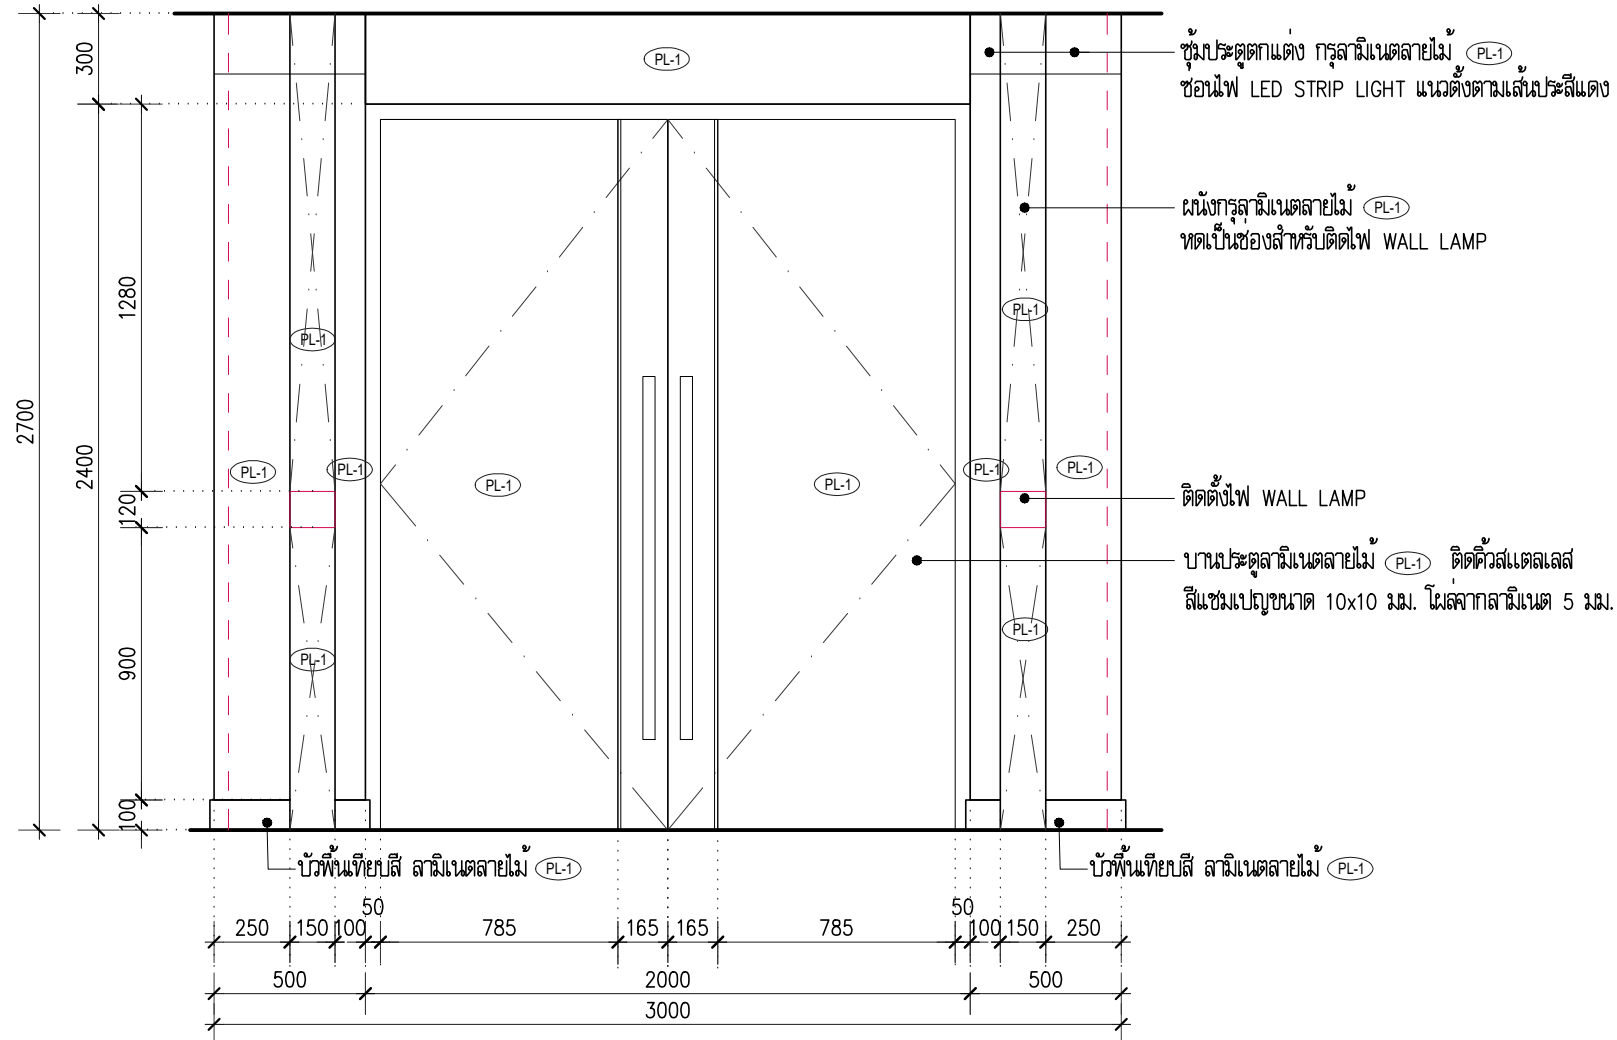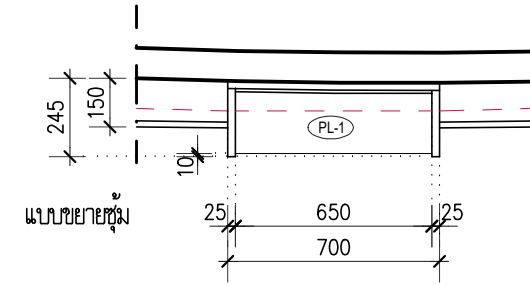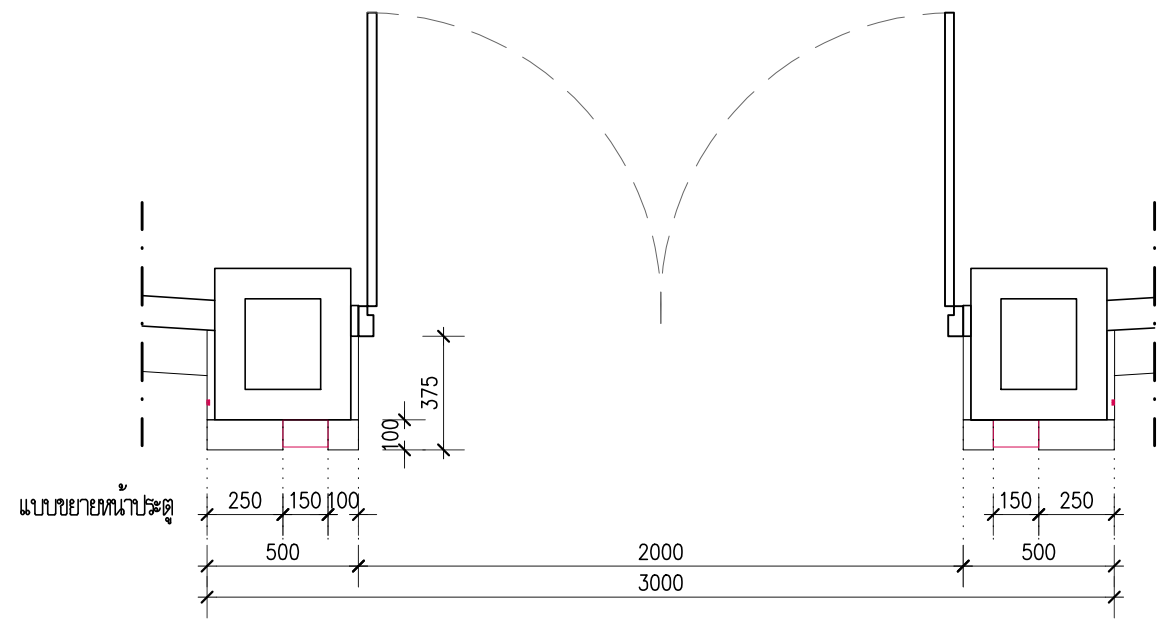


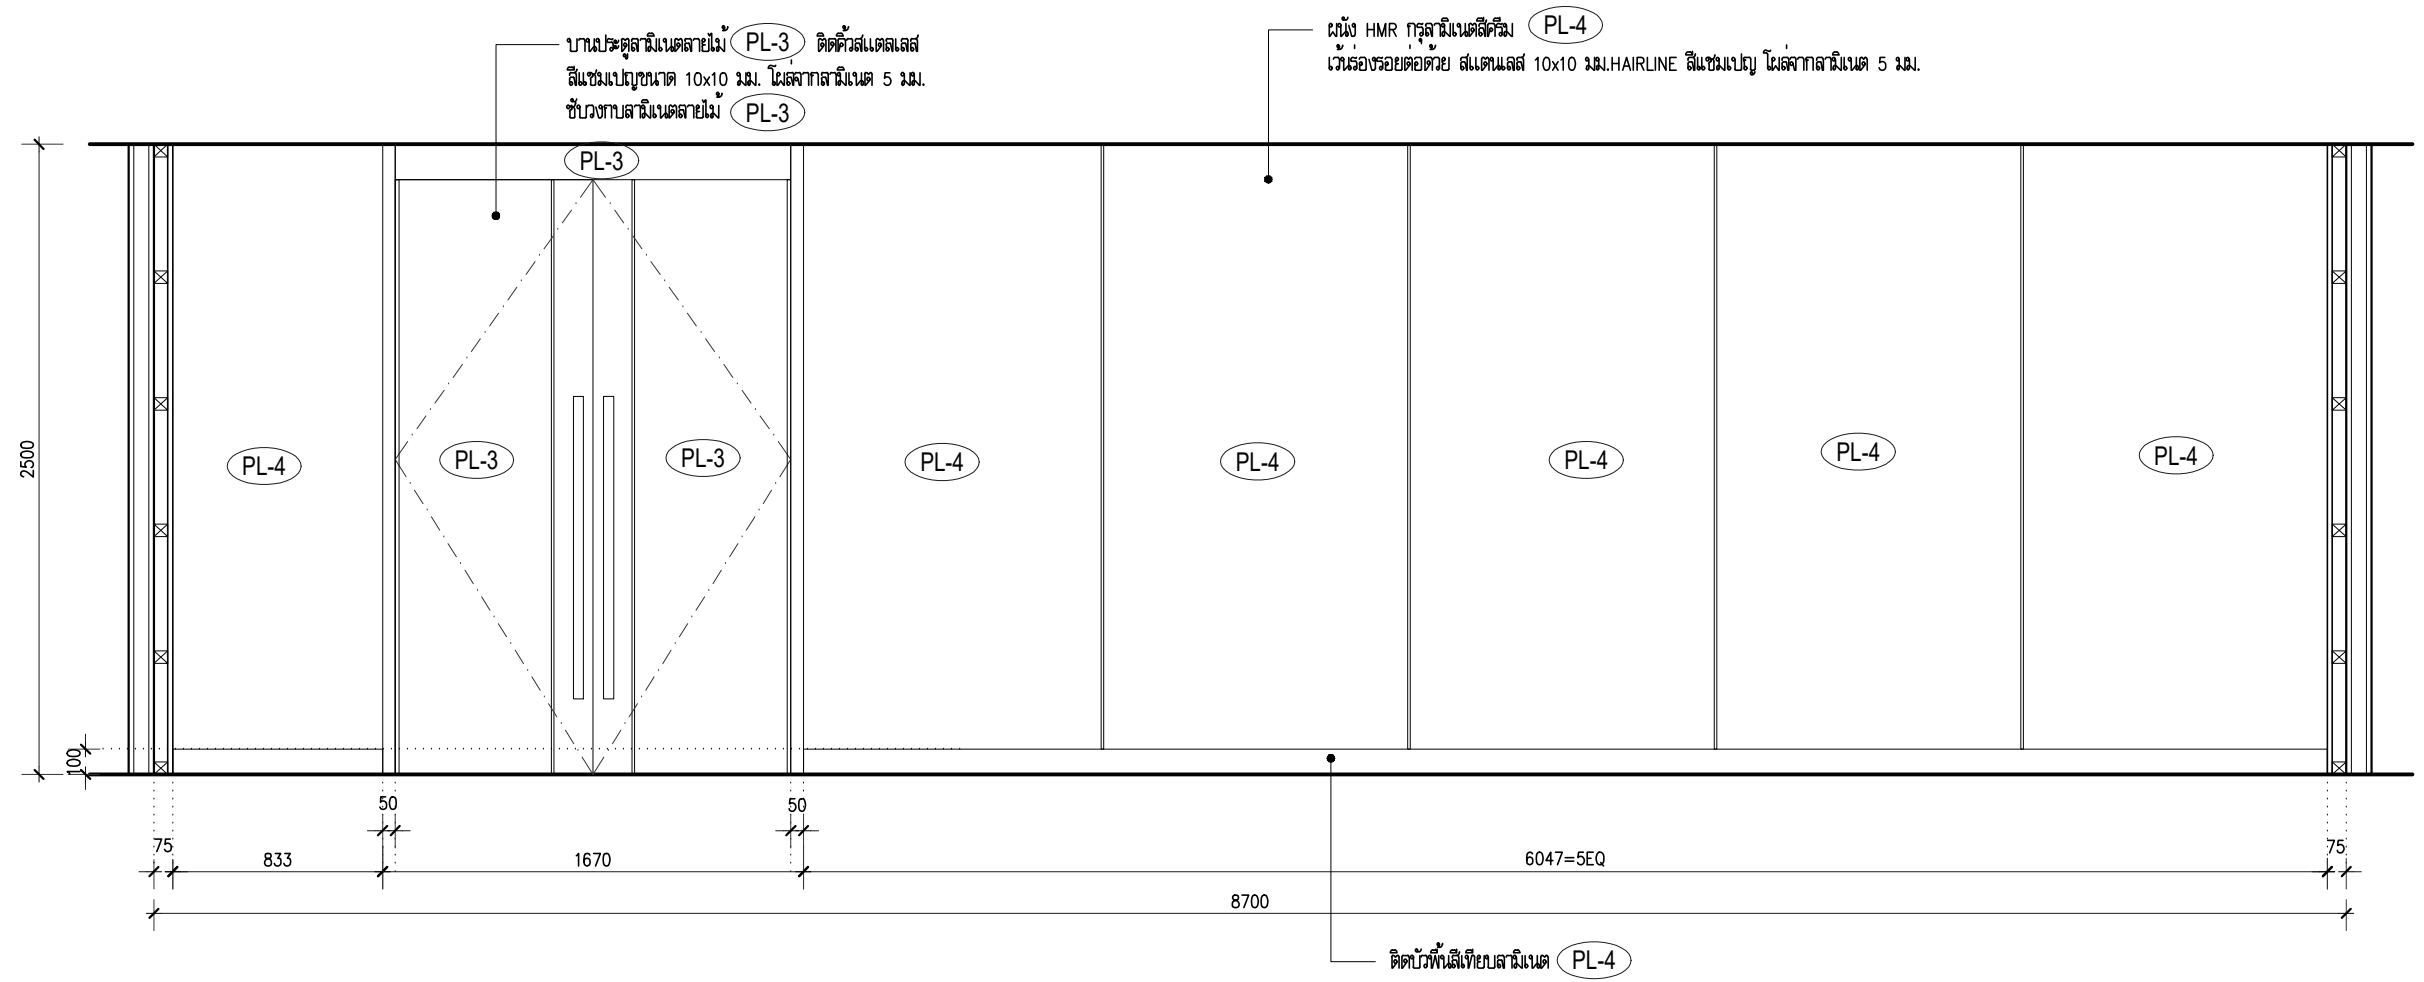


1
 IA-21 **ELEVATION**
 SCALE 1:75

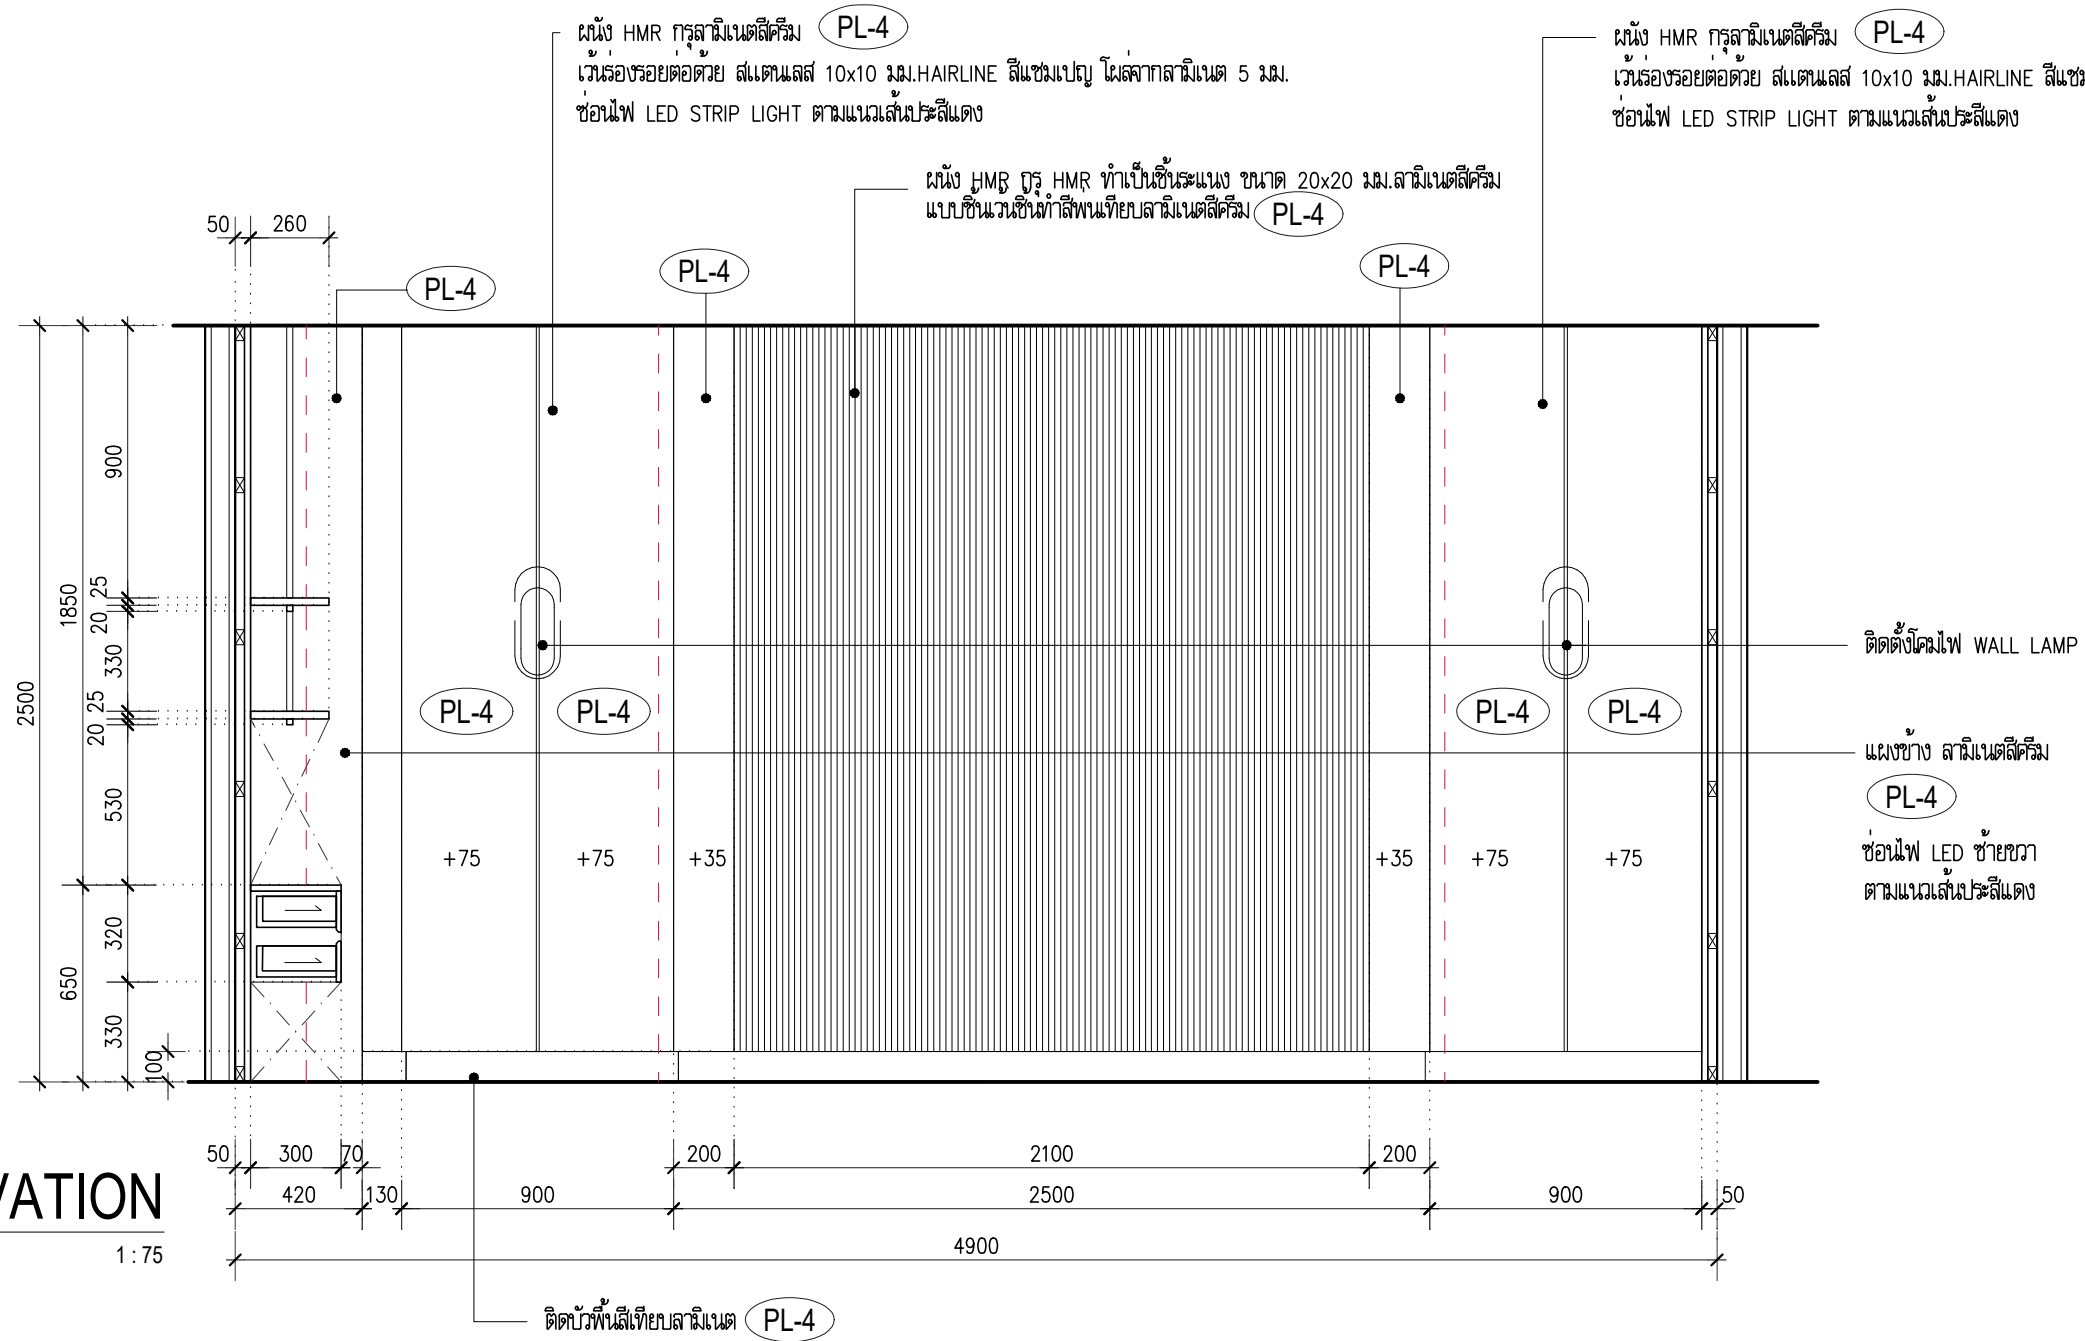

2
 IA-21
ELEVATION
 SCALE 1:75

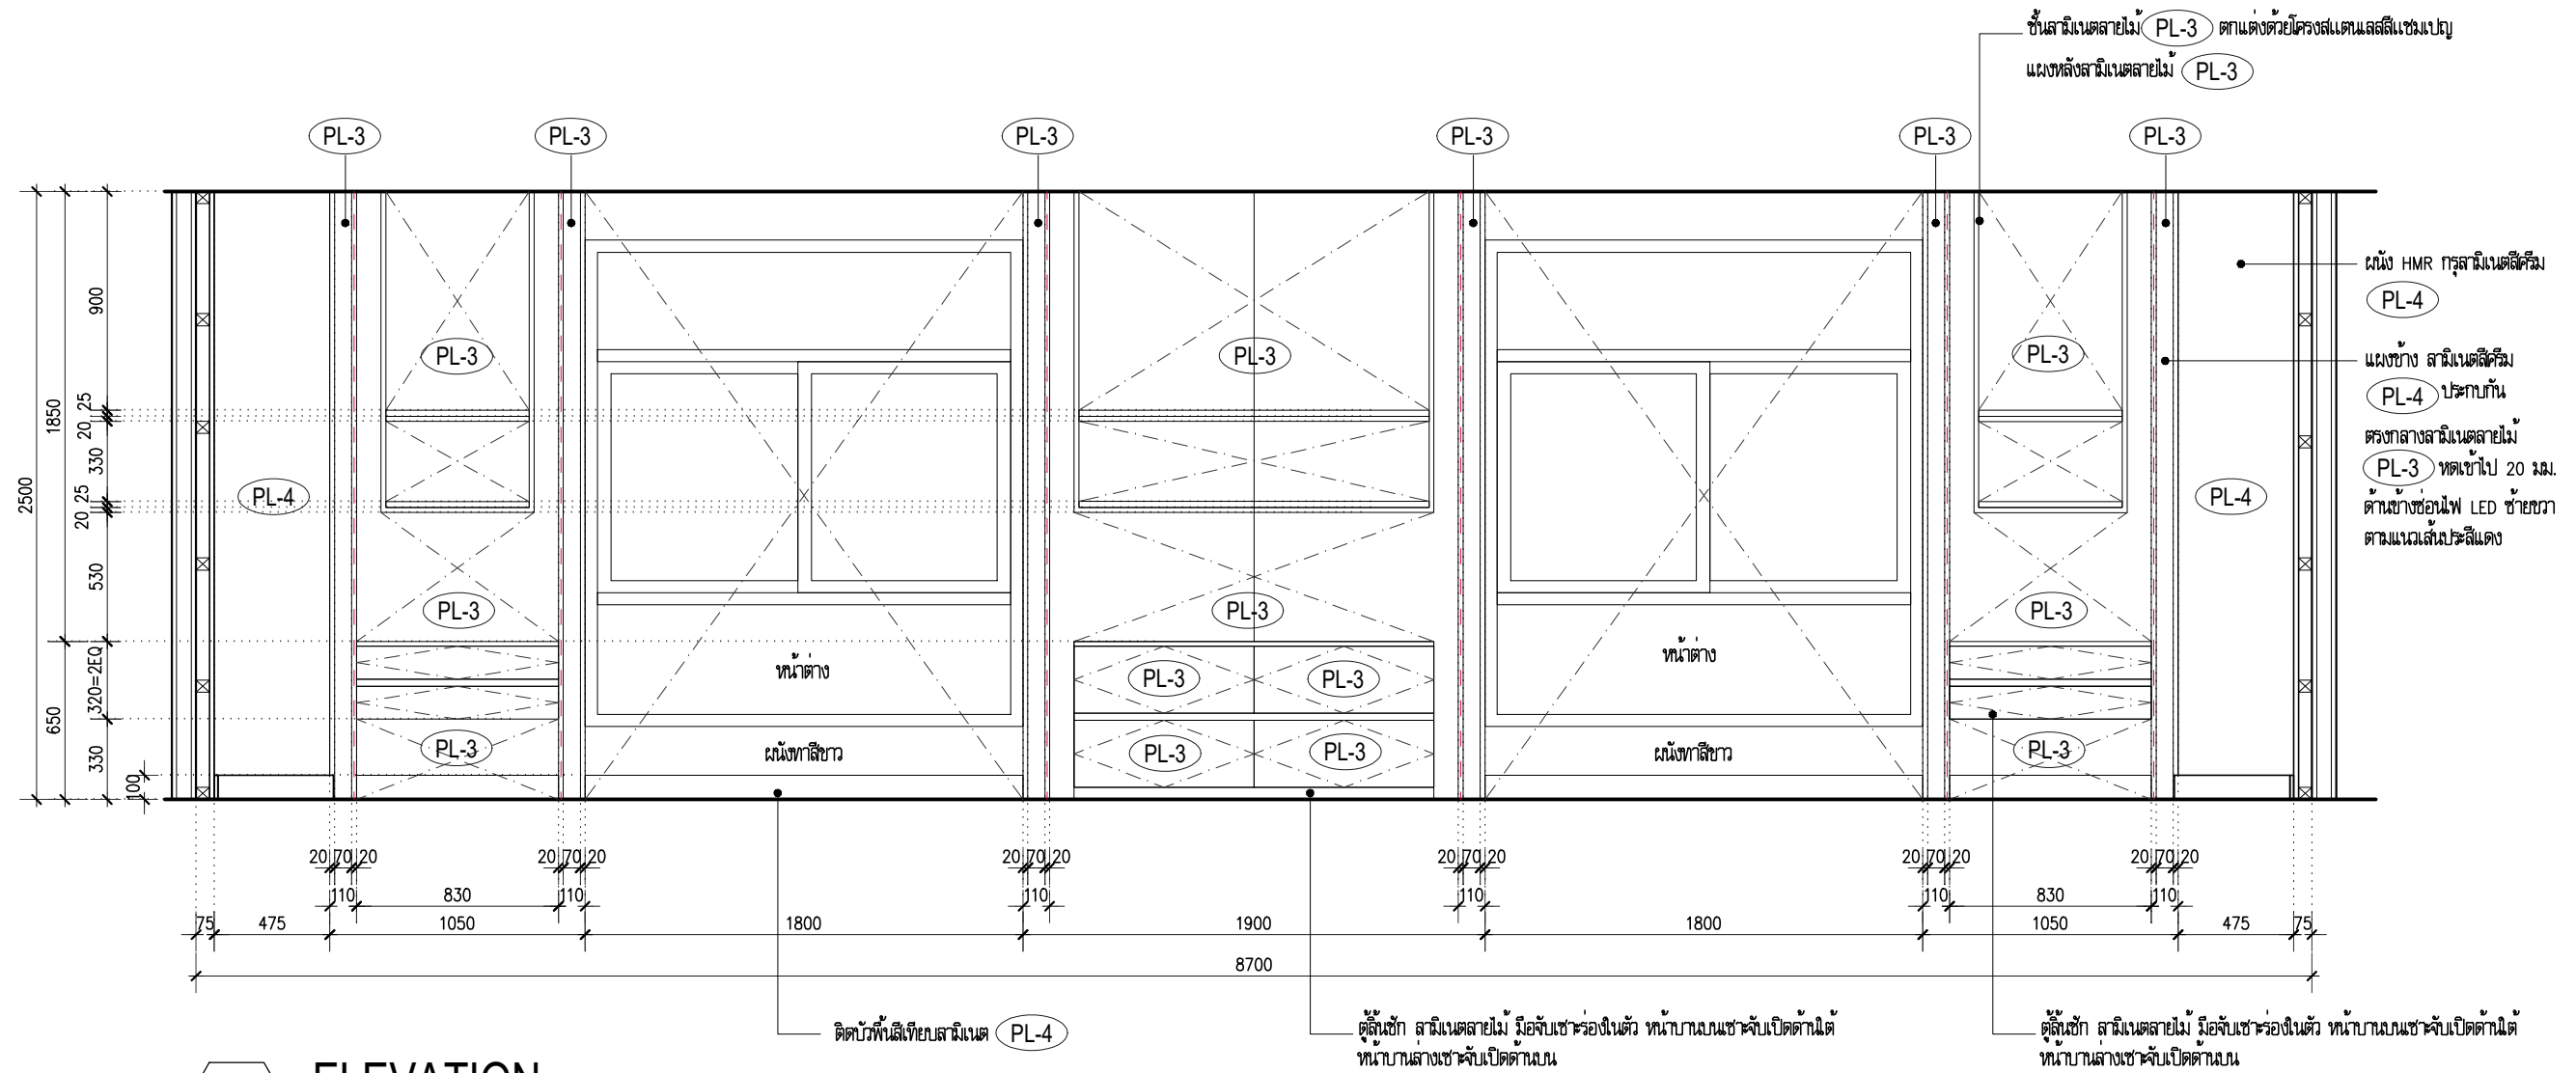


3 ELEVATION
IA-21 SCALE 1:75

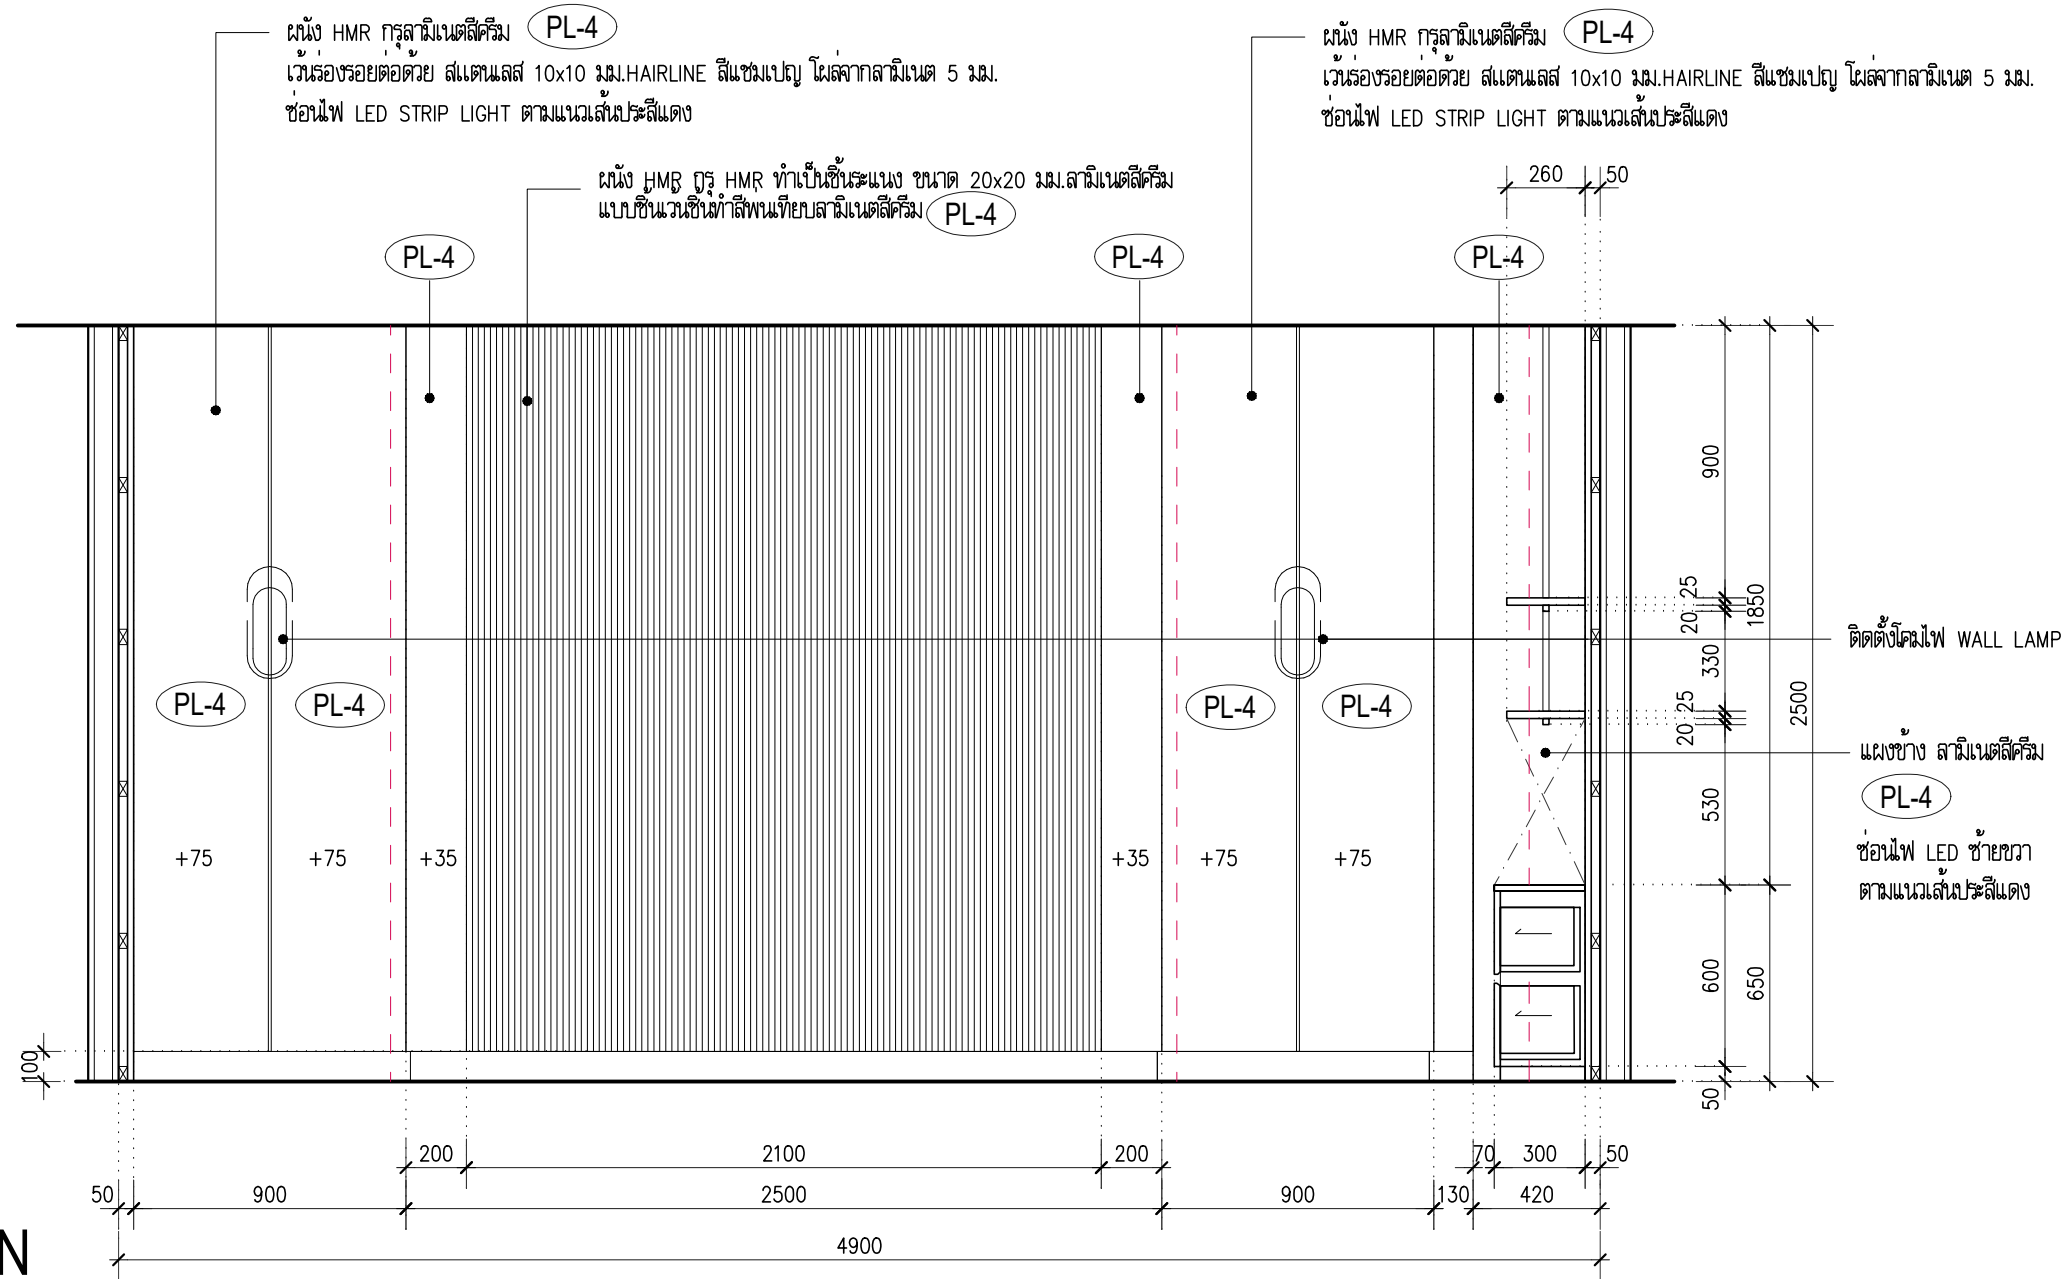

4
IA-21

ELEVATION


SCALE 1:75

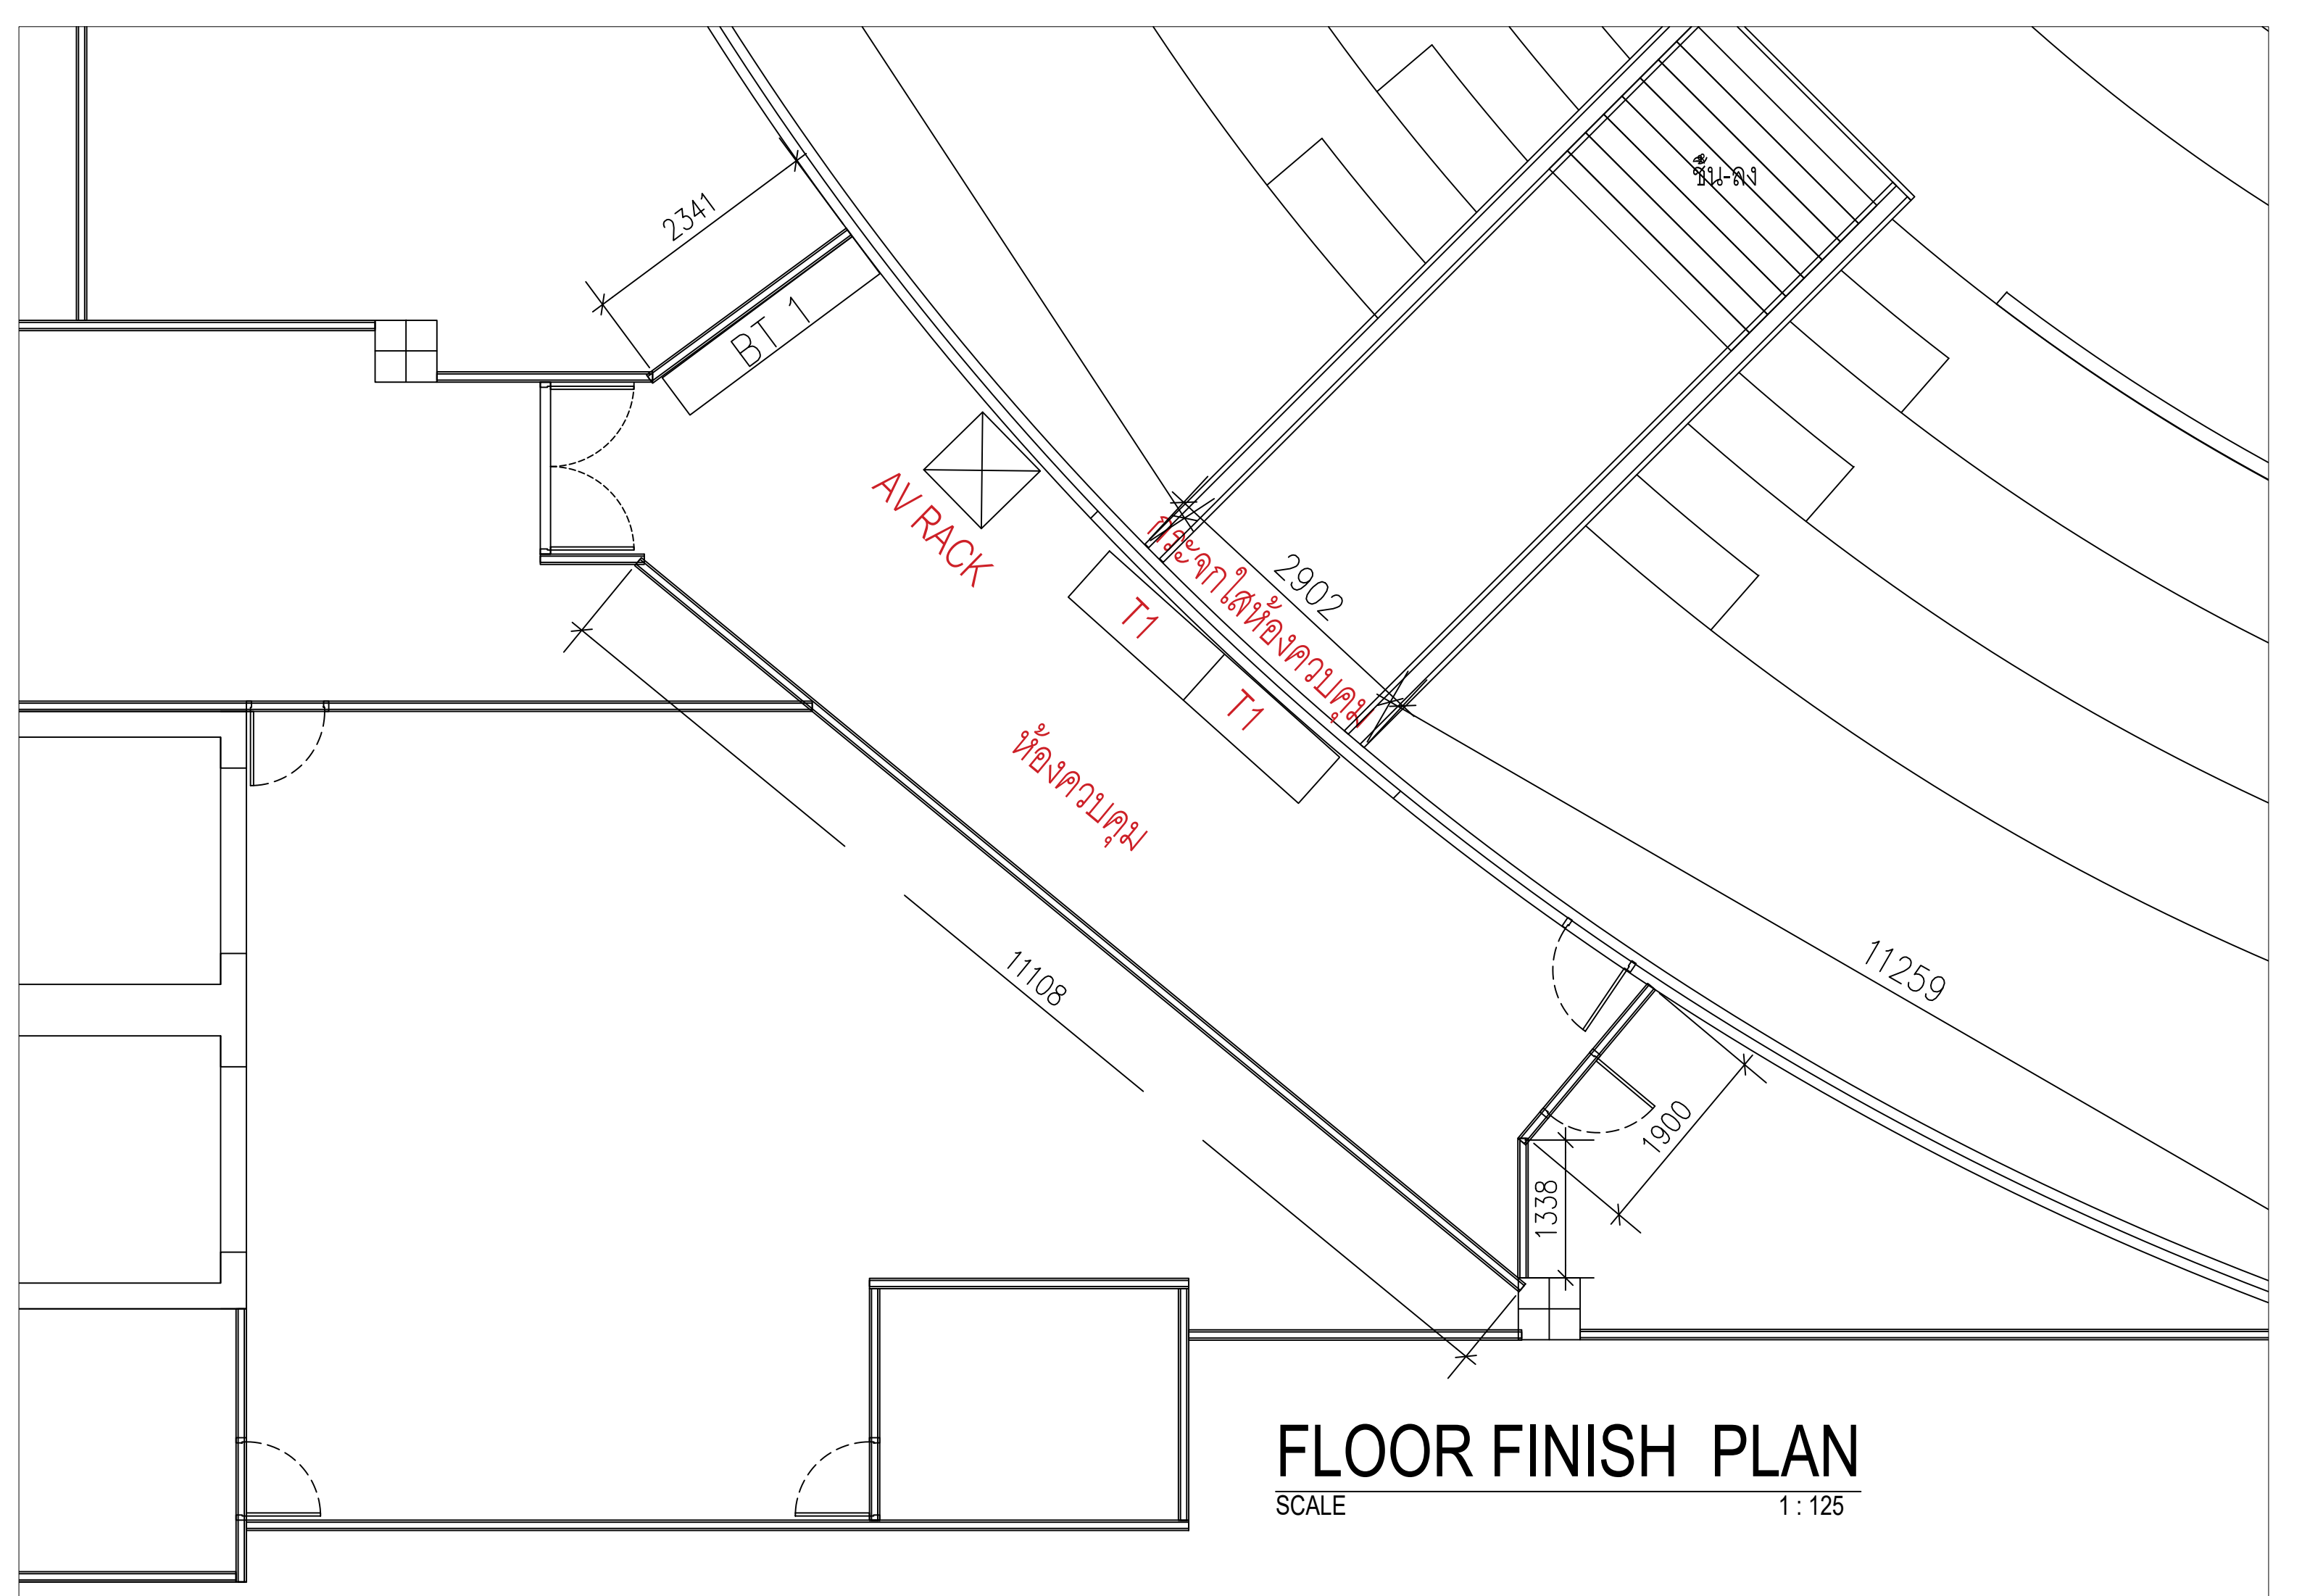

FLOOR FINISH PLAN

SCALE

1:125

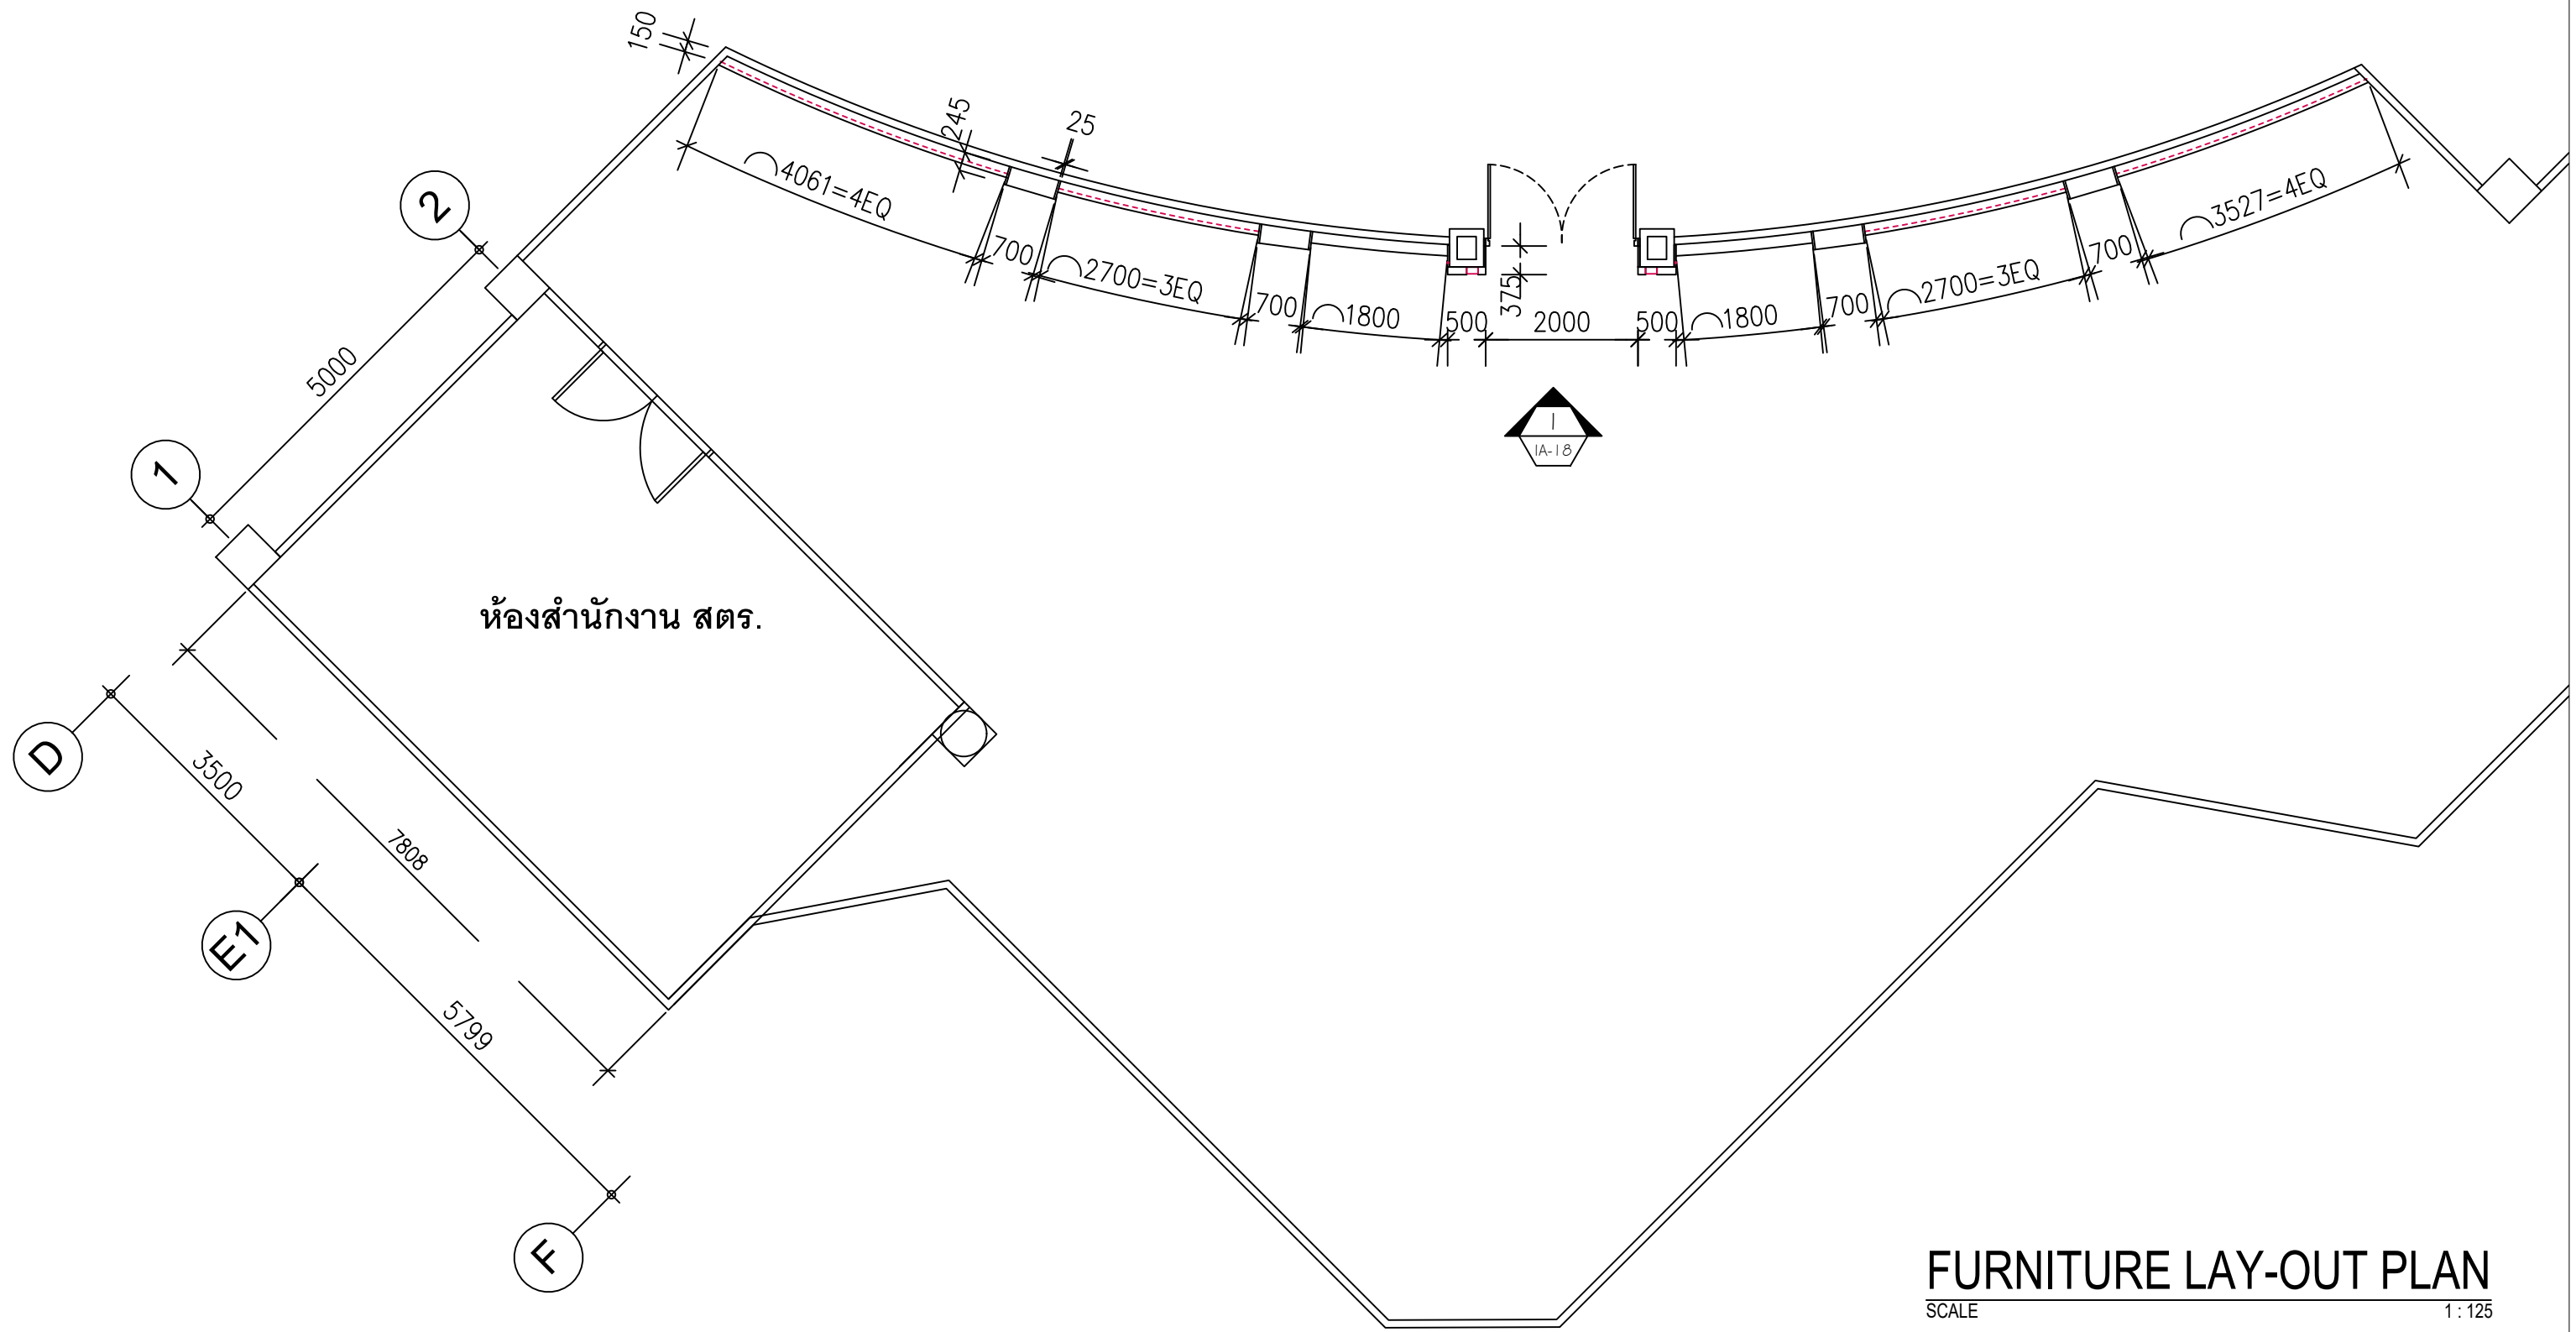

FURNITURE LAY-OUT PLAN
 SCALE 1:125

3629

7159

LF-5

LF-6

ห้องรับรอง

7058

50

1200 1200 1200

6505

