


ปรับปรุงห้องทำงานกลุ่มบริหารงานคลังและกลุ่มบริหารทรัพยากรบุคคล
จำนวน 1 งาน

โครงการ โดย



ผังพื้นเดิม

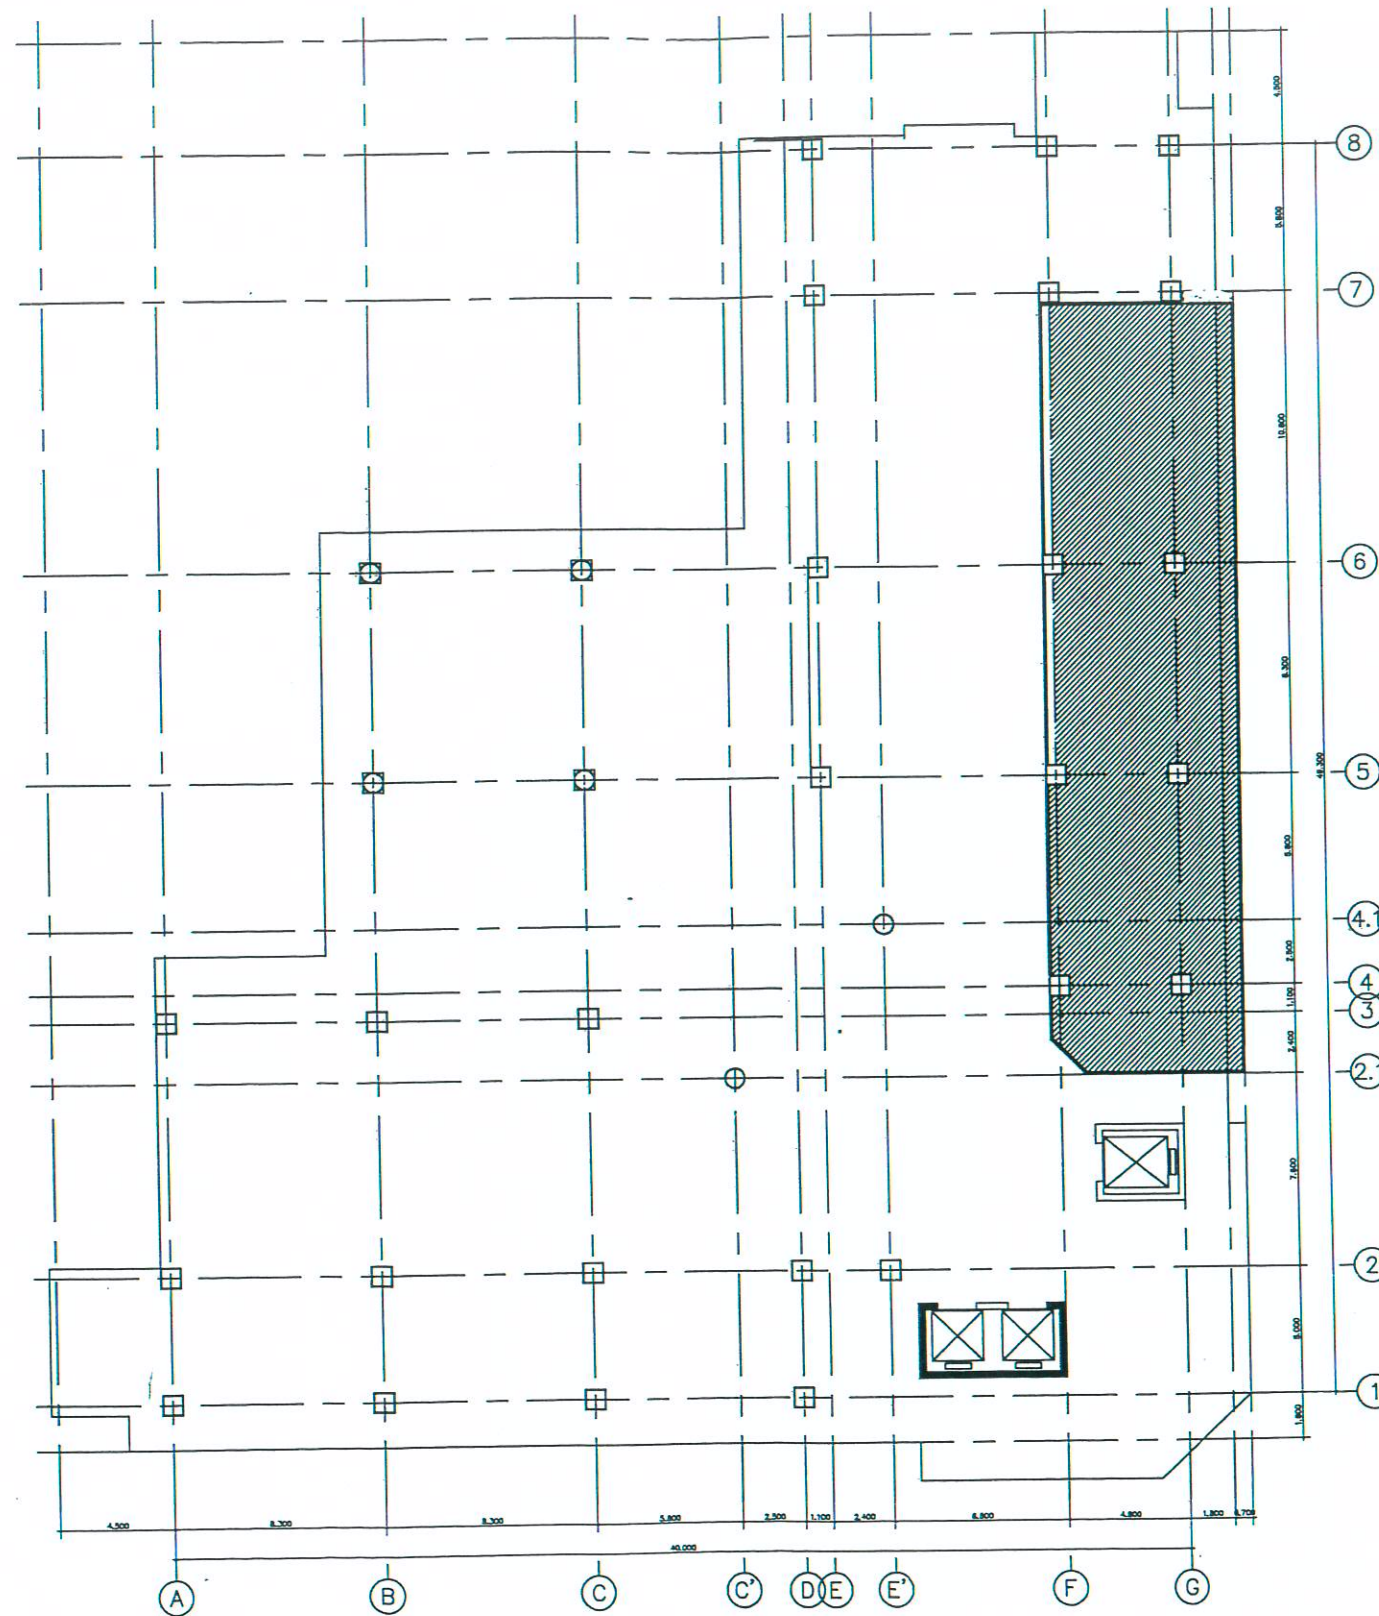

ผังพื้น ชั้นที่ 1
SCALE 1 : 300



สำนักงานนโยบายและแผนการขนส่งและจราจร
กระทรวงคมนาคม

PROJECT

สนข. ปรับปรุงและต่อเติมห้องทำงาน

LOCATION

35 ถนนเพชรบุรี แขวงทุ่งพญาไท เขตราชเทวี
กรุงเทพมหานคร

OWNER

สำนักงานนโยบายและแผนการขนส่งและจราจร กระทรวงคมนาคม

DRAWN BY

DATE :

FILE NAME

SCALE :

1 : 300

DRAWING TITLE

ผังพื้น ชั้นที่ 1

DRAWING NO.


A-0001

TOTAL

1/11

NOTES

This Drawing is Copyrighted. All Contractors must check all dimensions on site. Only figured dimensions and grid lines are to be worked from. Discrepancies must be reported immediately to the Architect or Engineer before processing.

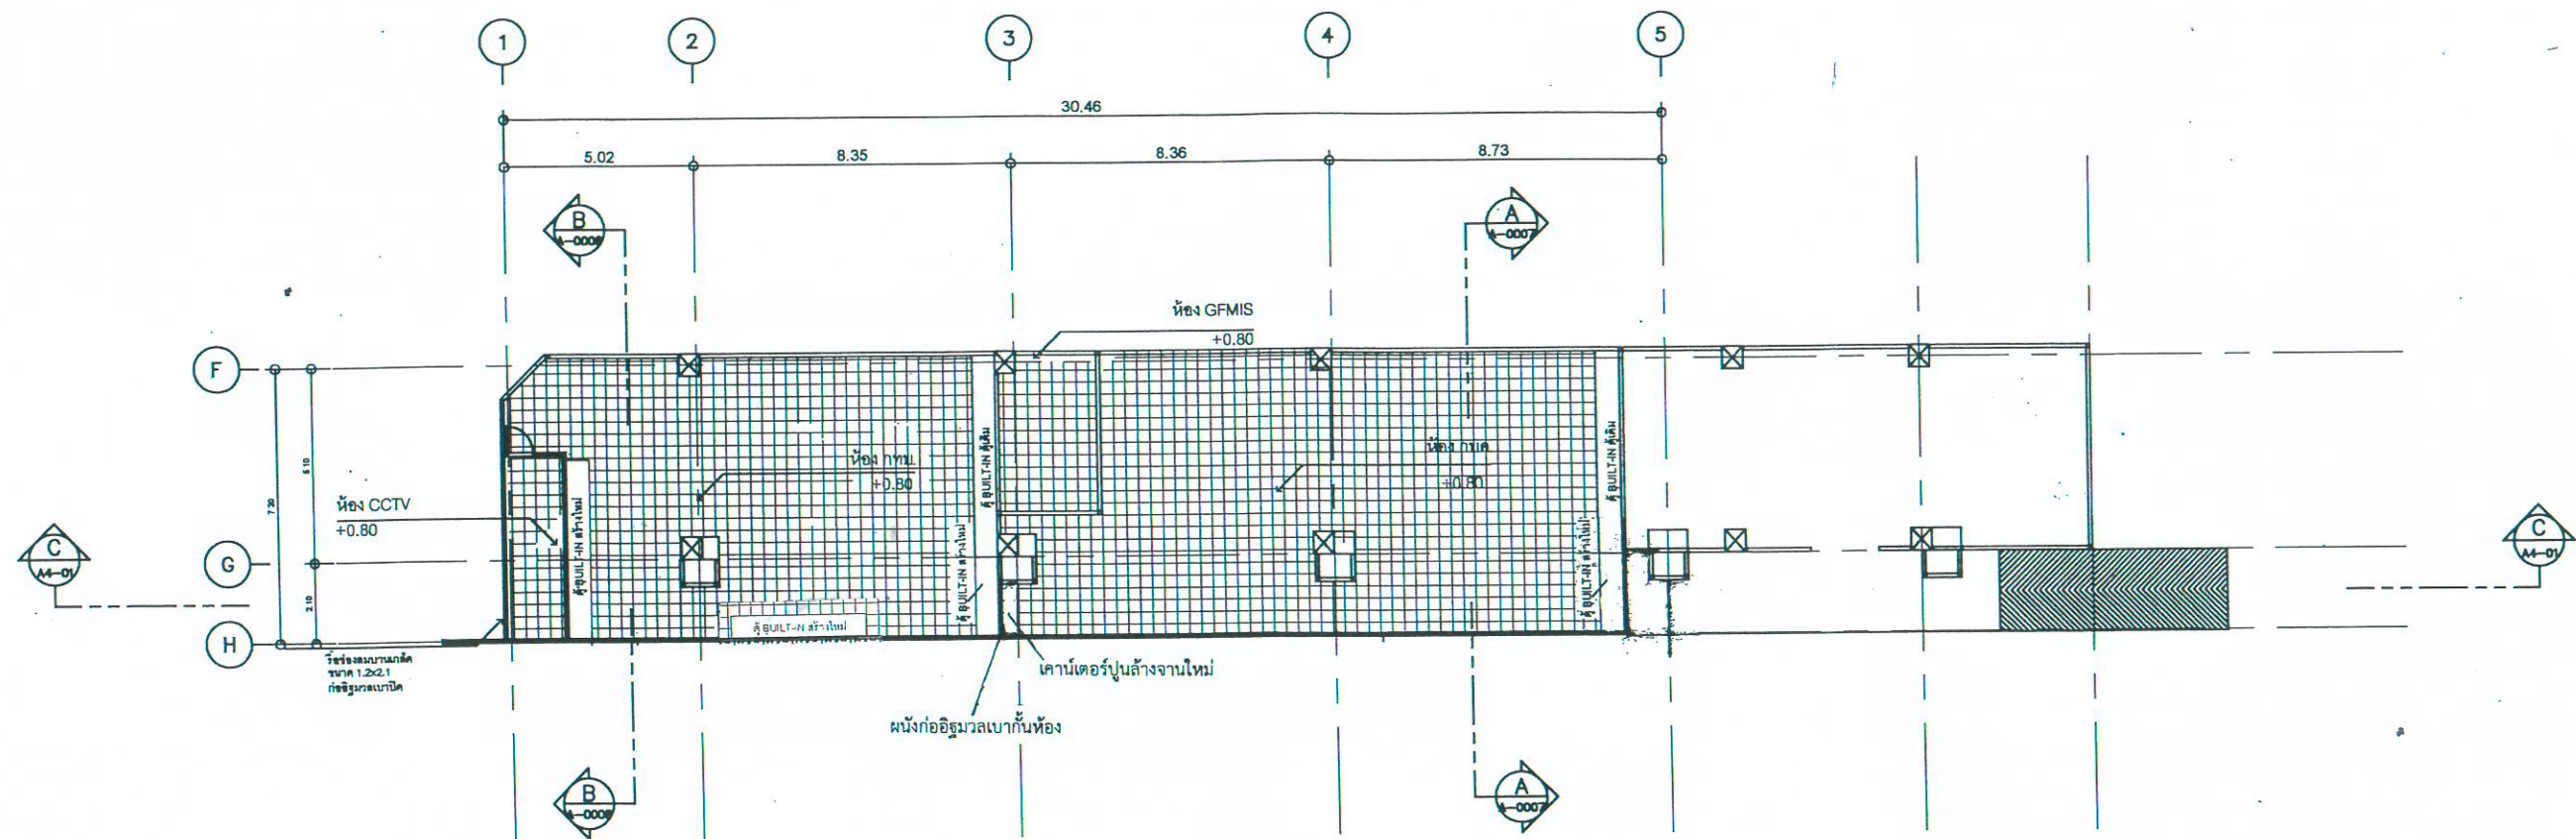

ผังห้องทำงานและส่วนต่อเติม
SCALE 1 : 200



PROJECT
สนข. ปรับปรุงและต่อเติมห้องทำงาน

LOCATION
35 ถนนเพชรบุรี แขวงทุ่งพญาไท เขตราชเทวี กรุงเทพมหานคร

OWNER
สำนักงานนโยบายและแผนการขนส่งและจราจร กระทรวงคมนาคม

DRAWN BY
DATE :


FILE NAME
SCALE : 1 : 200

DRAWING TITLE
ผังห้องทำงานและส่วนต่อเติม

DRAWING NO.
A-0002

TOTAL
2/11

NOTES
This Drawing is Copyrighted. All Contractors must check all dimensions on site. Only figured dimensions and grid lines are to be worked from. Discrepancies must be reported immediately to the Architect or Engineer before proceeding.

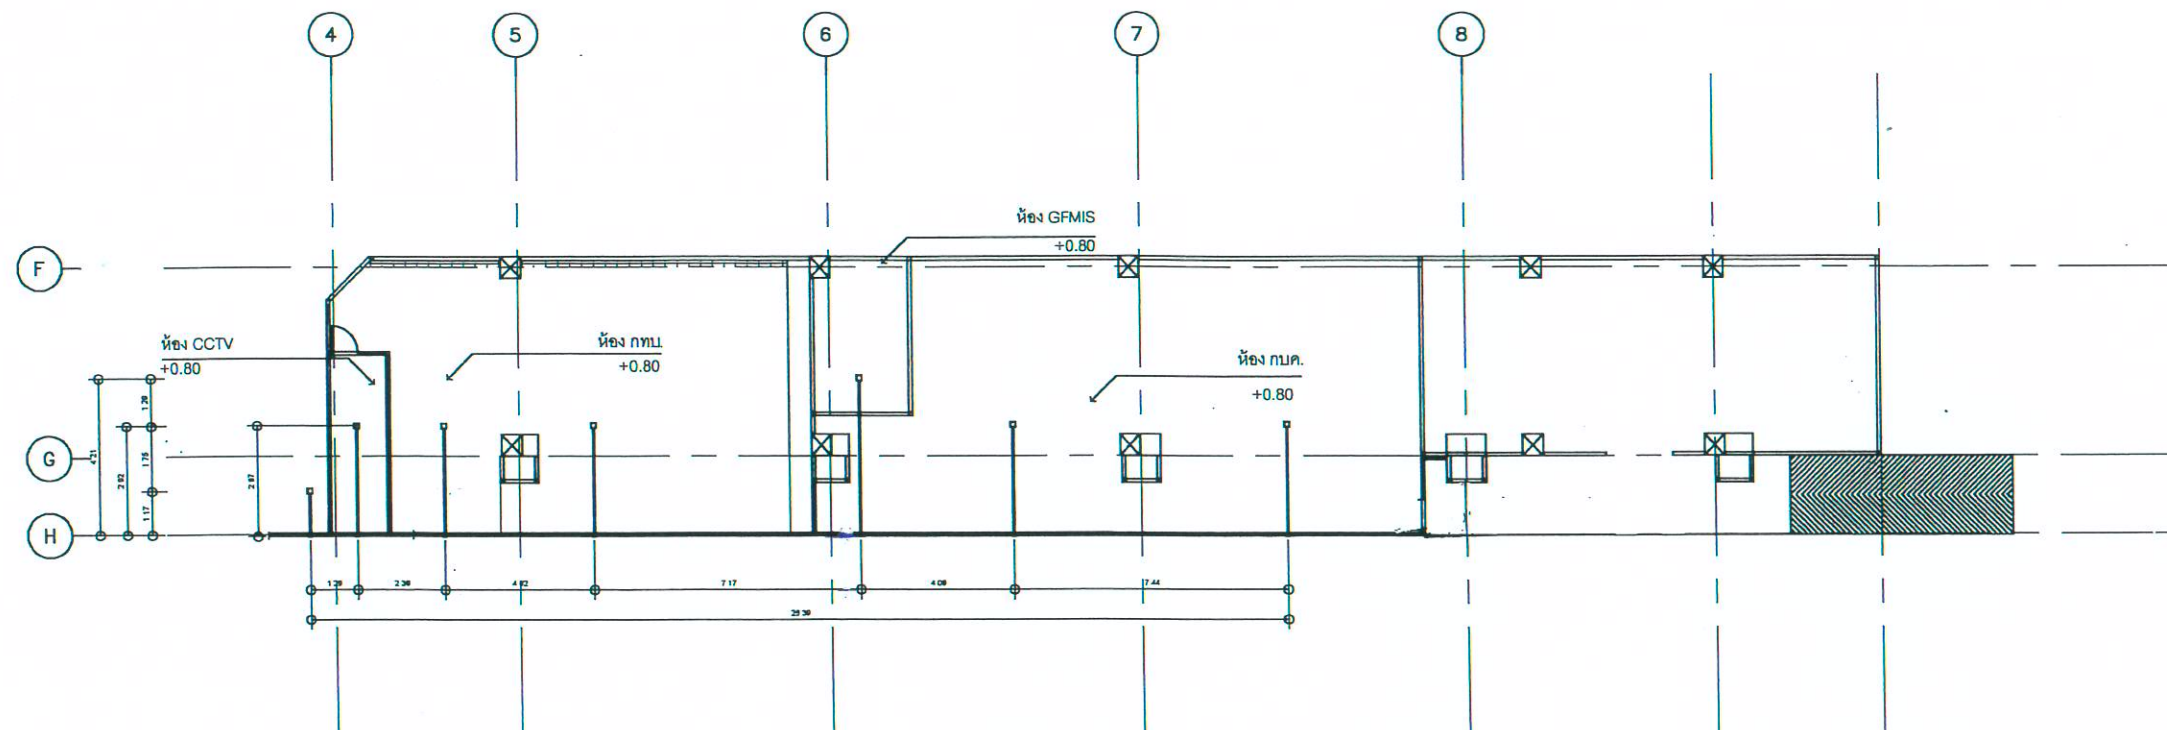

ผังพัฒลมปรับอากาศ
SCALE 1 : 200



PROJECT
สนข. ปรับปรุงและต่อเติมห้องทำงาน

LOCATION
35 ถนนเพชรบุรี แขวงทุ่งพญาไท เขตราชเทวี กรุงเทพมหานคร

OWNER
สำนักงานนโยบายและแผนการขนส่งและจราจร กระทรวงคมนาคม


DRAWN BY
DATE :
FILE NAME
SCALE : 1 : 200

DRAWING TITLE
ผังพัฒลมปรับอากาศ

DRAWING NO.
A-0003

TOTAL
3/11

NOTES
This Drawing is Copyrighted. All Contractors must check all dimensions on site. Only figured dimensions and grid lines are to be worked from. Discrepancies must be reported immediately to the Architect or Engineer before processing.

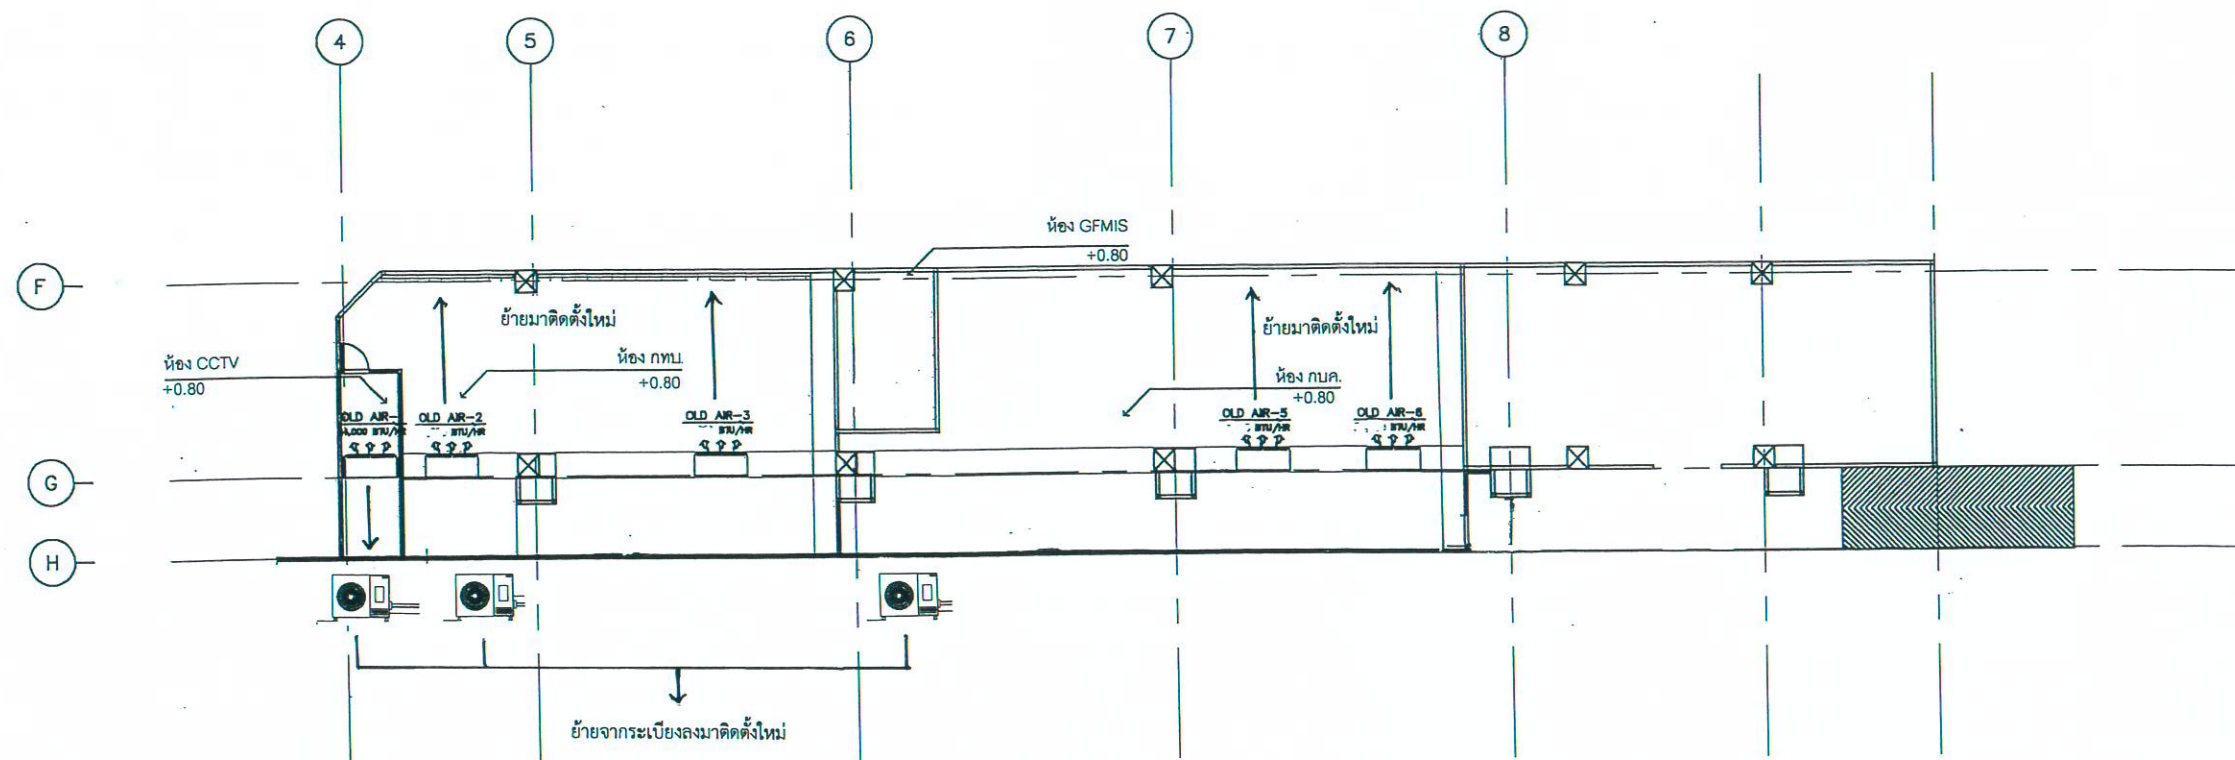

ผังเครื่องปรับอากาศ
SCALE 1 : 200



PROJECT
สนข. ปรับปรุงและต่อเติมห้องทำงาน

LOCATION
35 ถนนเพชรบุรี แขวงทุ่งพญาไท เขตราชเทวี
กรุงเทพมหานคร

OWNER
สำนักงานนโยบายและแผนการขนส่งและจราจร กระทรวงคมนาคม

DRAWN BY
DATE :


FILE NAME
SCALE :
1 : 200

DRAWING TITLE
ผังเครื่องปรับอากาศ

DRAWING NO.
A-0004

TOTAL
4/11

NOTES
This Drawing is Copyrighted. All Contractors must check all dimensions on site. Only figured dimensions and grid lines are to be worked from. Discrepancies must be reported immediately to the Architect or Engineer before processing.

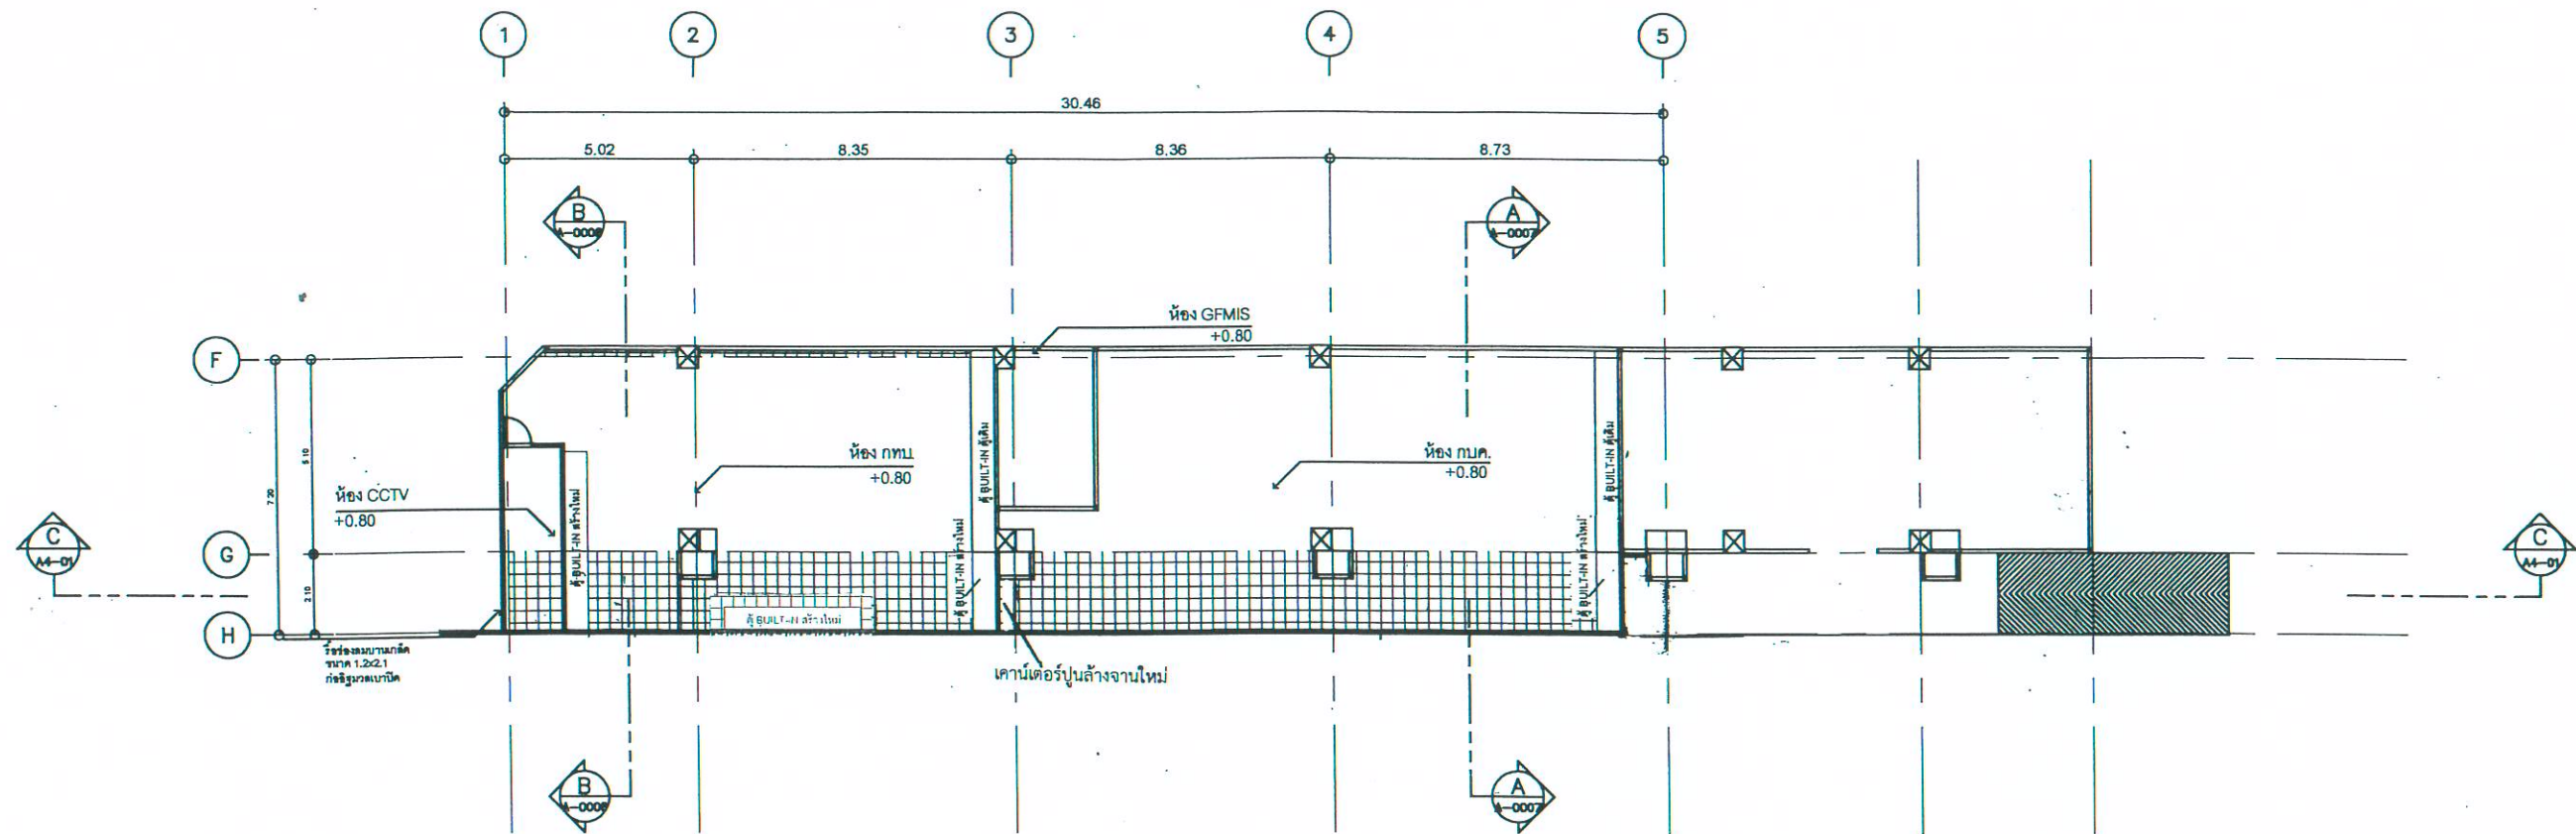

ผังกระเบื้องส่วนต่อเติม
SCALE 1 : 200



PROJECT
สนข. ปรับปรุงและต่อเติมห้องทำงาน

LOCATION
35 ถนนเพชรบุรี แขวงทุ่งพญาไท เขตราชเทวี กรุงเทพมหานคร

OWNER
สำนักงานโยธาและแผนการขนส่งและจราจร กระทรวงคมนาคม

DRAWN BY
DATE :
FILE NAME
SCALE : 1:200

DRAWING TITLE
ผังห้องทำงานและส่วนต่อเติม

DRAWING NO.
A-0005

TOTAL
5/11

NOTES
This Drawing is Copyrighted. All Contractors must check all dimensions on site. Only figured dimensions and grid lines are to be worked from. Discrepancies must be reported immediately to the Architect or Engineer before proceeding.


หลังคาเหล็กกรีดลอน (Metal Sheet)

บุฉนวนกันความร้อน PU Foam

ฝ้าฉาบเรียบ (ช่ายคา) และ ที-บาร์ (ภายใน)

ห้อง กทป.

+0.80

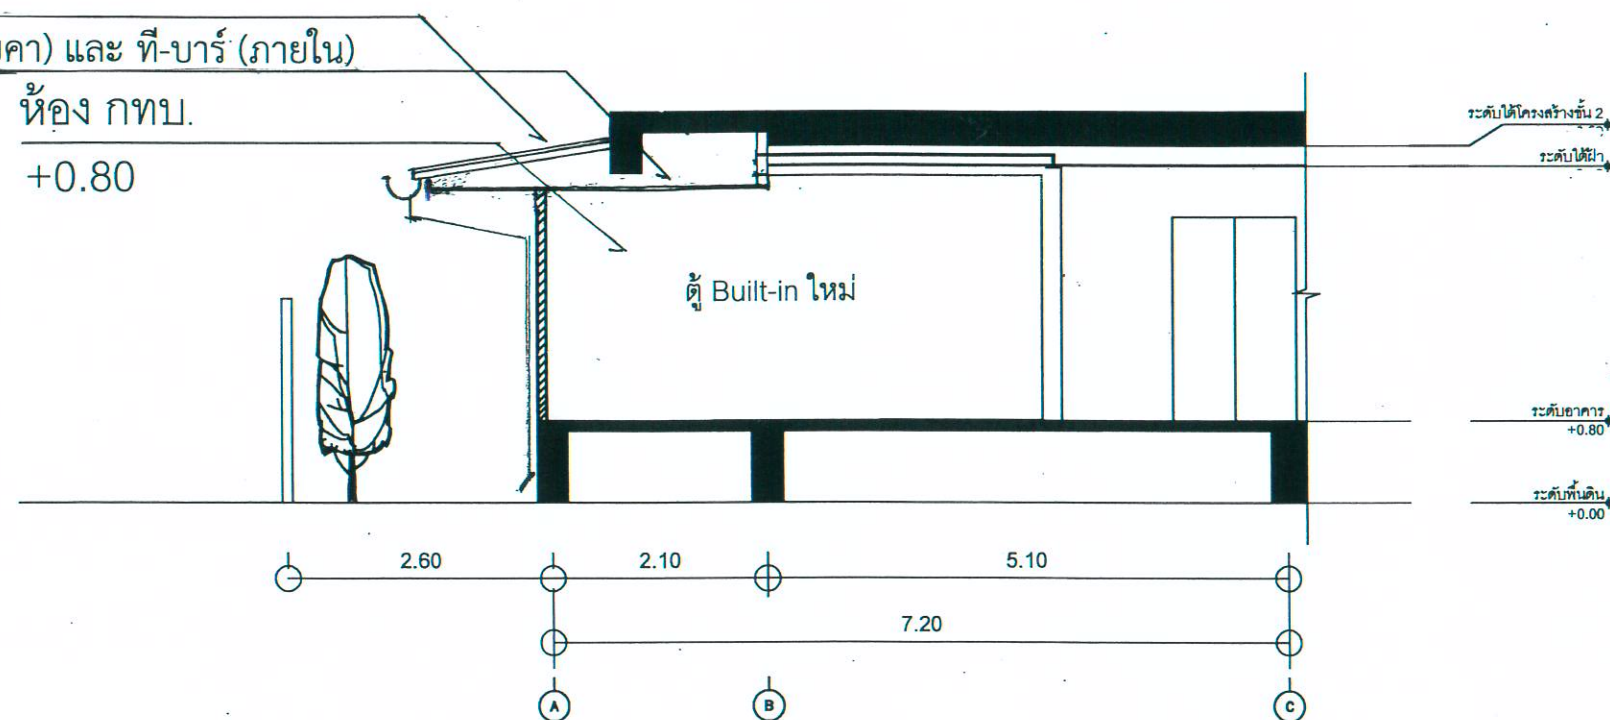

รูปตัด B

SCALE 1 : 75



สำนักงานนโยบายและแผนการขนส่งและจราจร
กระทรวงคมนาคม

PROJECT

สนข. ปรับปรุงและต่อเติมห้องทำงาน

LOCATION

35 ถนนเพชรบุรี แขวงทุ่งพญาไท เขตราชเทวี
กรุงเทพมหานคร

OWNER

สำนักงานนโยบายและแผนการขนส่งและจราจร กระทรวงคมนาคม

DRAWN BY

DATE :

FILE NAME

SCALE :

1 : 75

DRAWING TITLE

รูปตัด B

DRAWING NO.


A-0006

TOTAL

6/11

NOTES

This Drawing is Copyrighted. All Contractors must check all dimensions on site. Only figured dimensions and grid lines are to be worked from. Discrepancies must be reported immediately to the Architect or Engineer before processing.

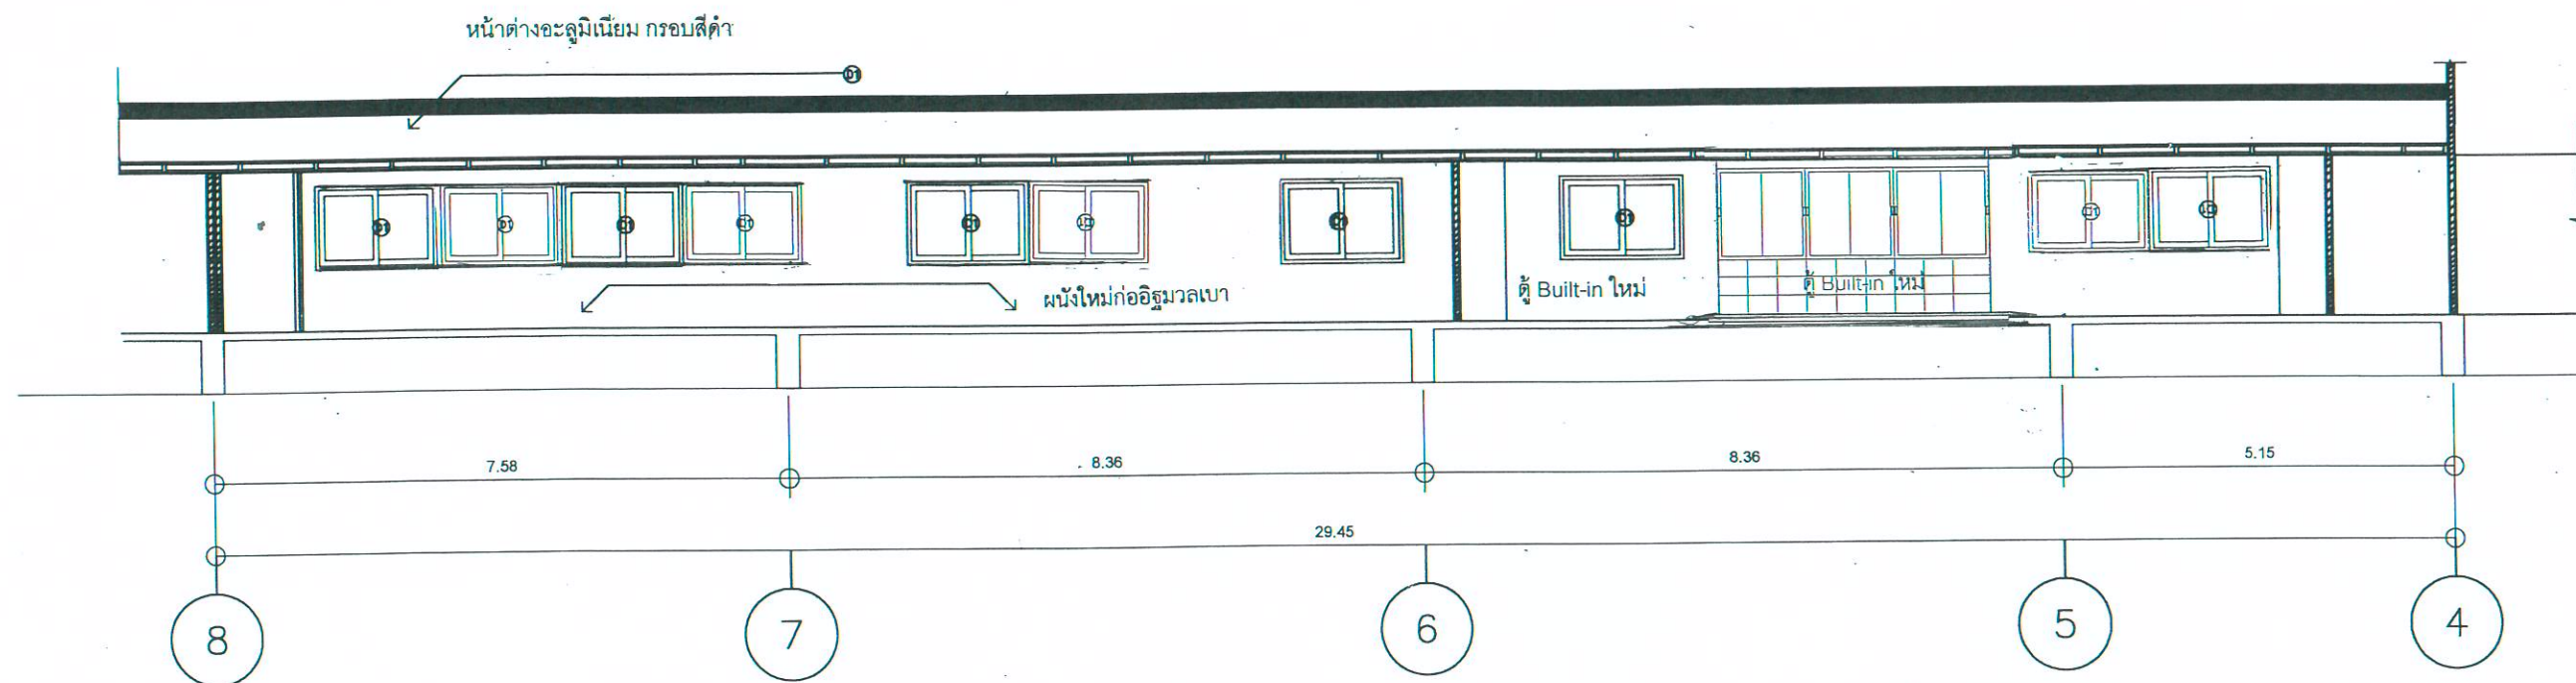

รูปตัด C
SCALE 1 : 100



PROJECT
สนข. ปรับปรุงและต่อเติมห้องทำงาน

LOCATION
35 ถนนเพชรบุรี แขวงทุ่งพญาไท เขตราชเทวี กรุงเทพมหานคร

OWNER
สำนักงานนโยบายและแผนการขนส่งและจราจร กระทรวงคมนาคม

DRAWN BY

DATE

FILE NAME

SCALE : 1:100

DRAWING TITLE
รูปตัด C



DRAWING NO.
A-0007

TOTAL
7/11

NOTES
This Drawing is Copyrighted. All Contractors must check all dimensions on site. Only figured dimensions and grid lines are to be worked from. Discrepancies must be reported immediately to the Architect or Engineer before proceeding.

แบบหน้าต่างของเดิม (เก็บไว้นำมาติดตั้งใหม่ ตัดช่องแสงออก)


ขนาดกระจกอลูมิเนียม กรอบดำ แบบบานเลื่อนคู่ + ช่องแสง (เดิม)

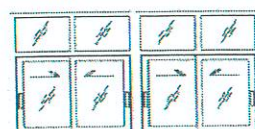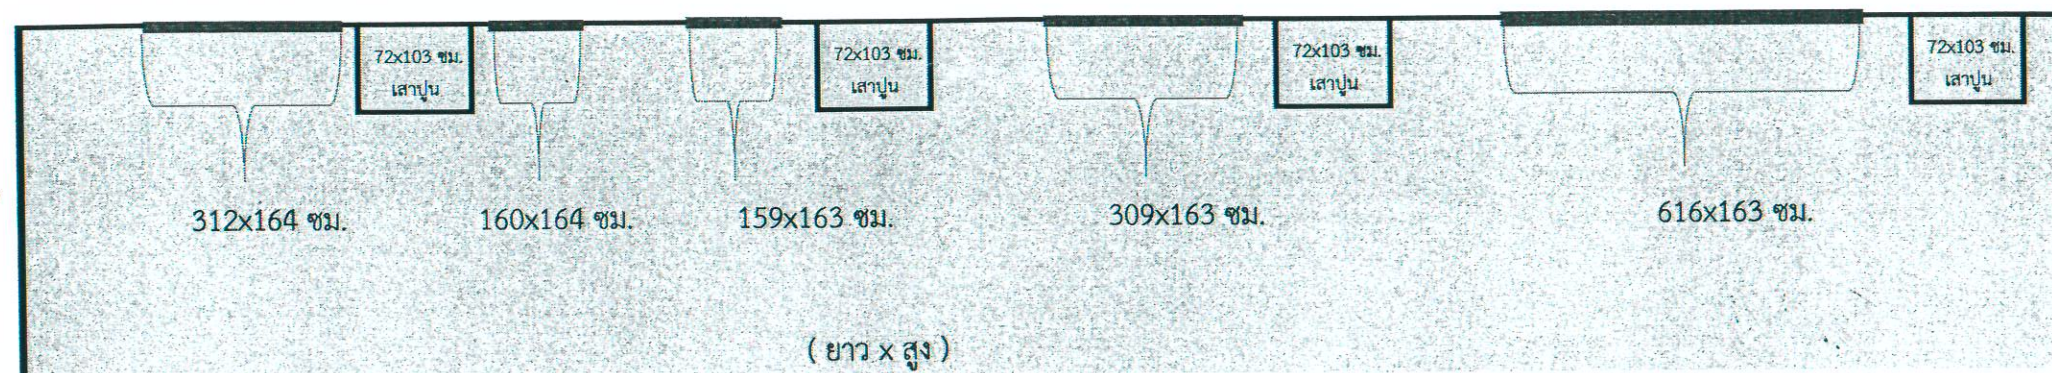


1 ชุด




1 ชุด

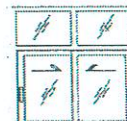

1 ชุด

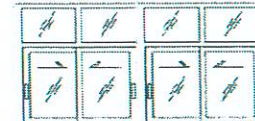


1 ชุด

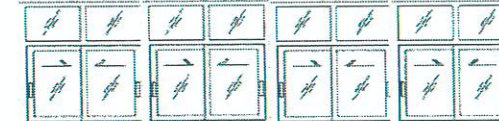


1 ชุด

ขนาดพื้นที่ระเบียง ชั้น 2

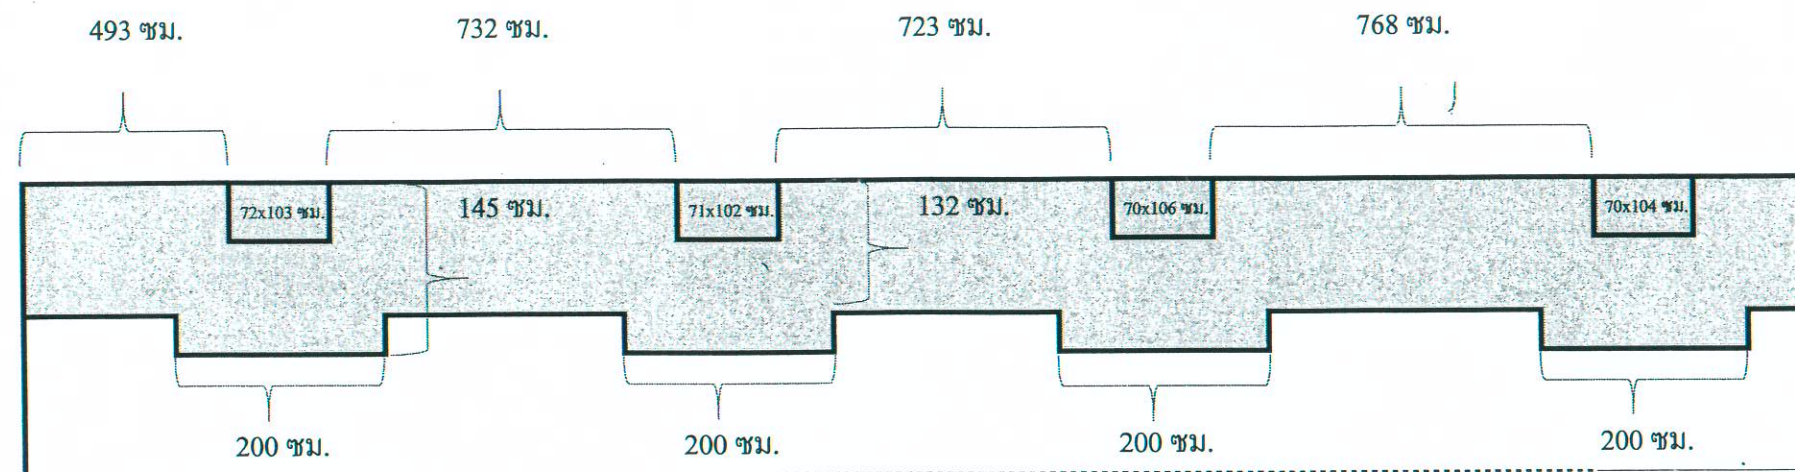

ขนาดความสูงของท้องเพดาน ชั้น 1

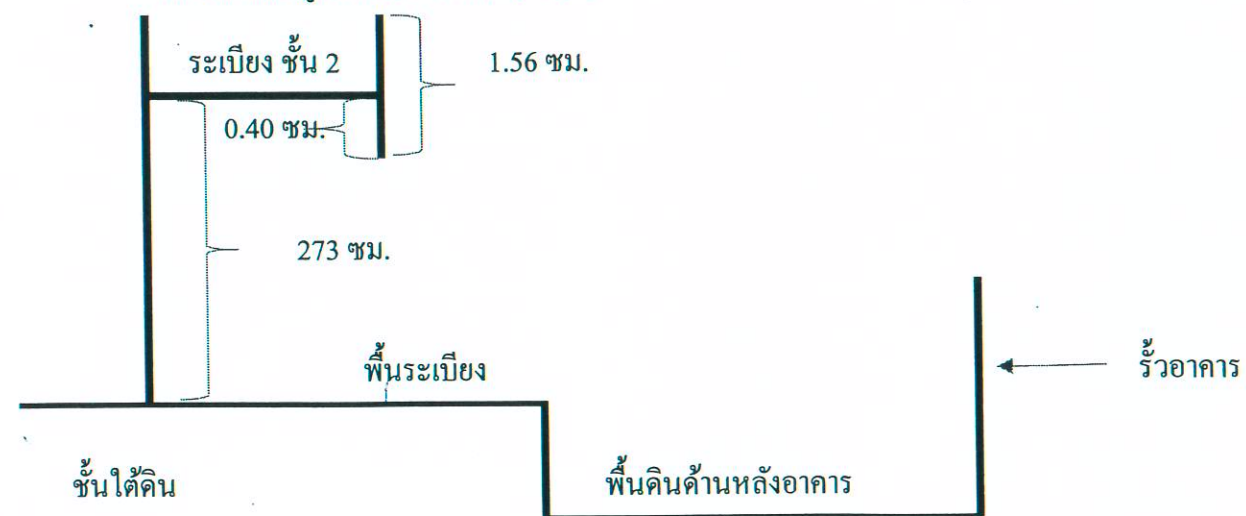



ตู้เก็บเอกสาร Built-in เดิม ห้อง กบค. (ต่อขยาย)
และ แบบสำหรับจัดทำตู้เก็บเอกสาร Built-in ใหม่ ในห้อง กทบ.

ตู้เก็บเอกสาร Built-in เดิม ห้อง กทบ. (ต่อขยาย)

 สำนักงานหอสมุดแห่งชาติ กระทรวงวัฒนธรรม	PROJECT สนข. ปรับปรุงและต่อเติมห้องทำงาน		OWNER สำนักงานนโยบายและแผนการขนส่งและจราจร กระทรวงคมนาคม		DRAWING TITLE	TOTAL 10/11
	LOCATION 35 ถนนเพชรบุรี แขวงทุ่งพญาไท เขตราชเทวี กรุงเทพมหานคร		DRAWN BY	DATE :	DRAWING NO.	
			FILE NAME	SCALE :	A-0010	NOTES This Drawing is Copyrighted. All Contractors must check all dimensions on site. Only figured dimensions and grid lines are to be worked from. Discrepancies must be reported immediately to the Architect or Engineer before processing.



พื้นที่จริง
ส่วนขยาย/ต่อเติมห้องทำงาน

 สำนักงานโยธาและสถาปัตย์ กระทรวงมหาดไทย	PROJECT	OWNER สำนักงานนโยบายและแผนการขนส่งและจราจร กระทรวงคมนาคม		DRAWING TITLE	TOTAL 11/11
	LOCATION	DRAWN BY	DATE :	DRAWING NO. A-0011	NOTES This Drawing is Copyrighted. All Contractors must check all dimensions on site. Only figured dimensions and grid lines are to be worked from. Discrepancies must be reported immediately to the Architect or Engineer before processing.
		FILE NAME	SCALE :		